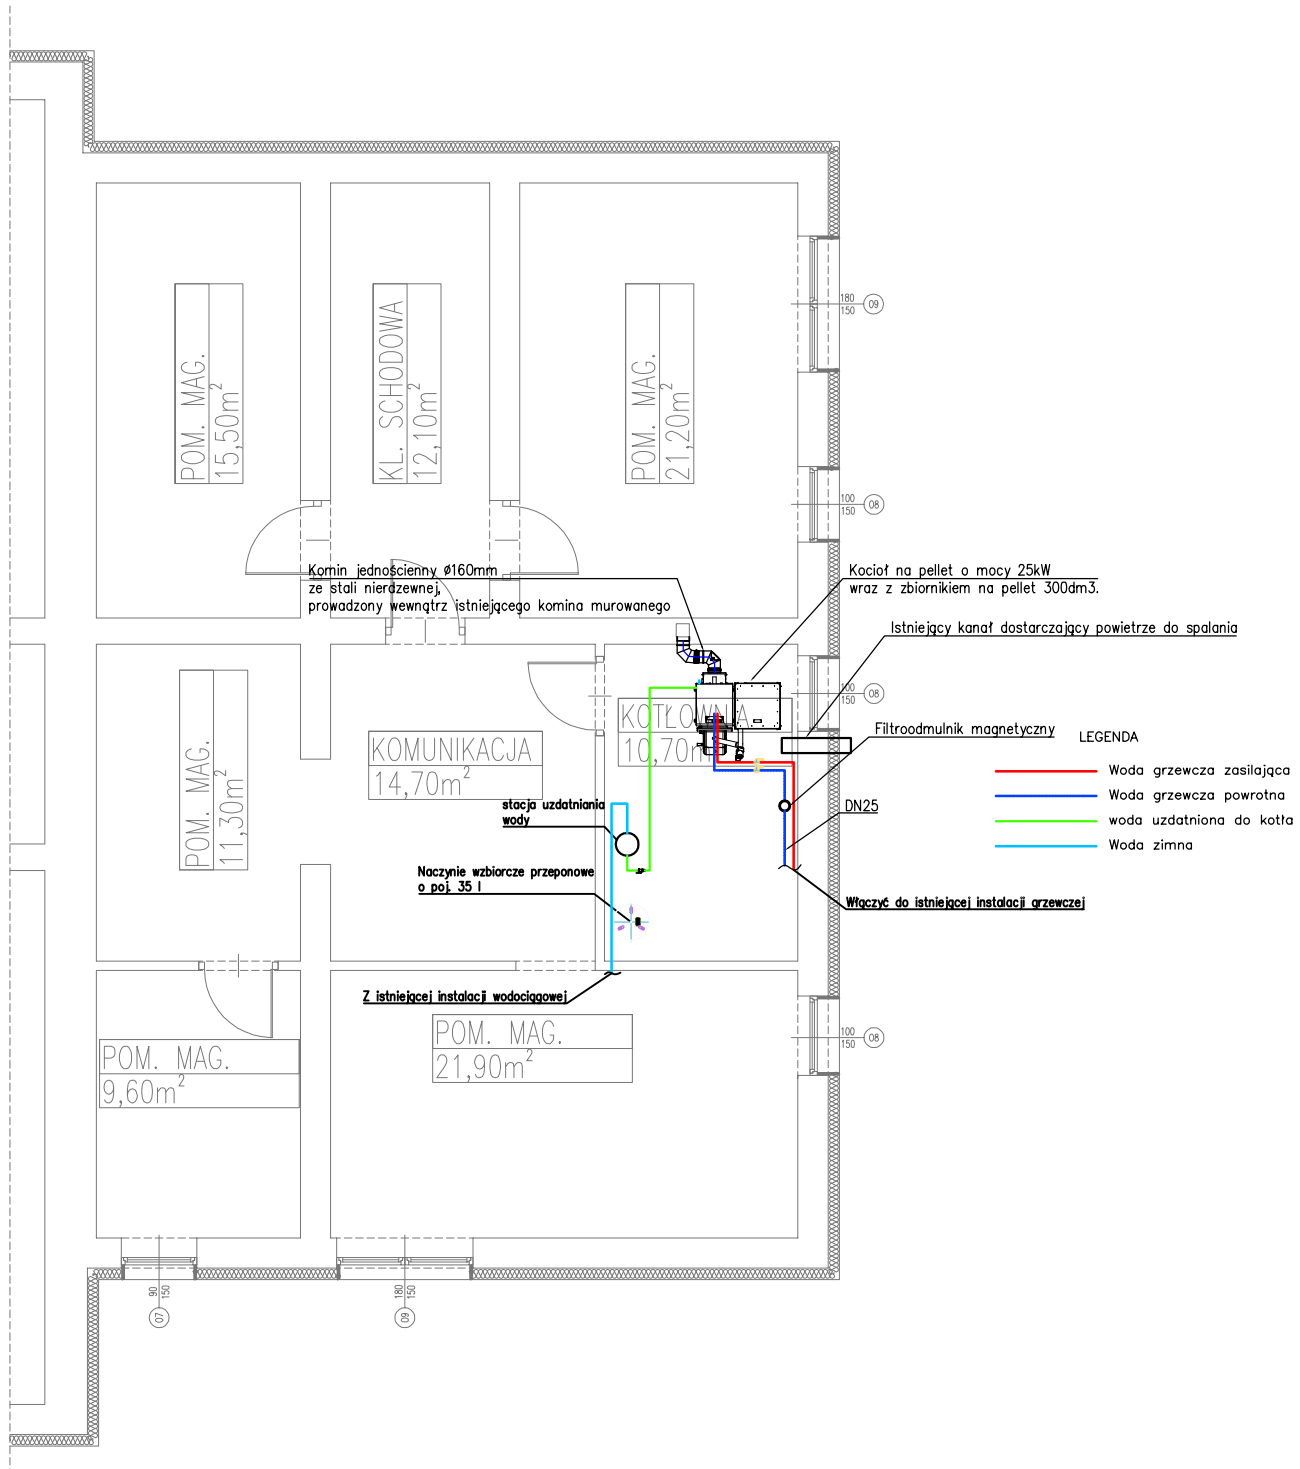

Jednostka projektowa:	ECO PROJEKT WALDEMAR PASZKIEWICZ	ECO Projekt Waldemar Paszkiewicz ul. Ułanów 22/49, Lublin 20-554 NIP 712-005-96-72, REGON 430337689	
Jednostka projektowa br. sanitarnej:	JJ SANIT Jarosław Jóźwiak	JJ SANIT JAROSŁAW JÓŹWIAK Ul. Leśna 8, 21-110 Ostrów Lubelski NIP: 714-193-71-84, tel. 506 741 896, mail: jozwiak@jjsanit.pl	
Temat	Termomodernizacja budynku Zespołu Szkół w Kocudzy INSTALACJA CENTRALNEGO OGRZEWANIA		
Adres inwestycji	Kocudza Pierwsza 29 Dzwola 23 -304, jednostka ewidencyjna: 060503_2 Dzwola, obręb 060503_2.0008 Kocudza Pierwsza, nr dz. ewid.: 1378, 1373/1, 1374/1, 1375/1, 1376/1, 1377/3, 1377/4		
Inwestor	Gmina Dzwola, Dzwola 168, 23-304 Dzwola		
Stadium	PROJEKT BUDOWLANO-WYKONAWCZY		Data: 02.2019 r.
Branża	SANITARNA		Skala: 1:100
Nazwa rysunku	INSTALACJA C.O.- RZUT PIWNICY CZĘŚĆ DOMU NAUCZYCIELA		Rys nr: S-01
Funkcja	Imię, nazwisko, specjalność	Nr uprawnień	Podpis
Projektant	mgr inż.Jarosław Jóźwiak	LUB/0063/PWBS/17	
Spawdzający	mgr inż. Marcin Chełpa	PDK/0023/PWOS/14	