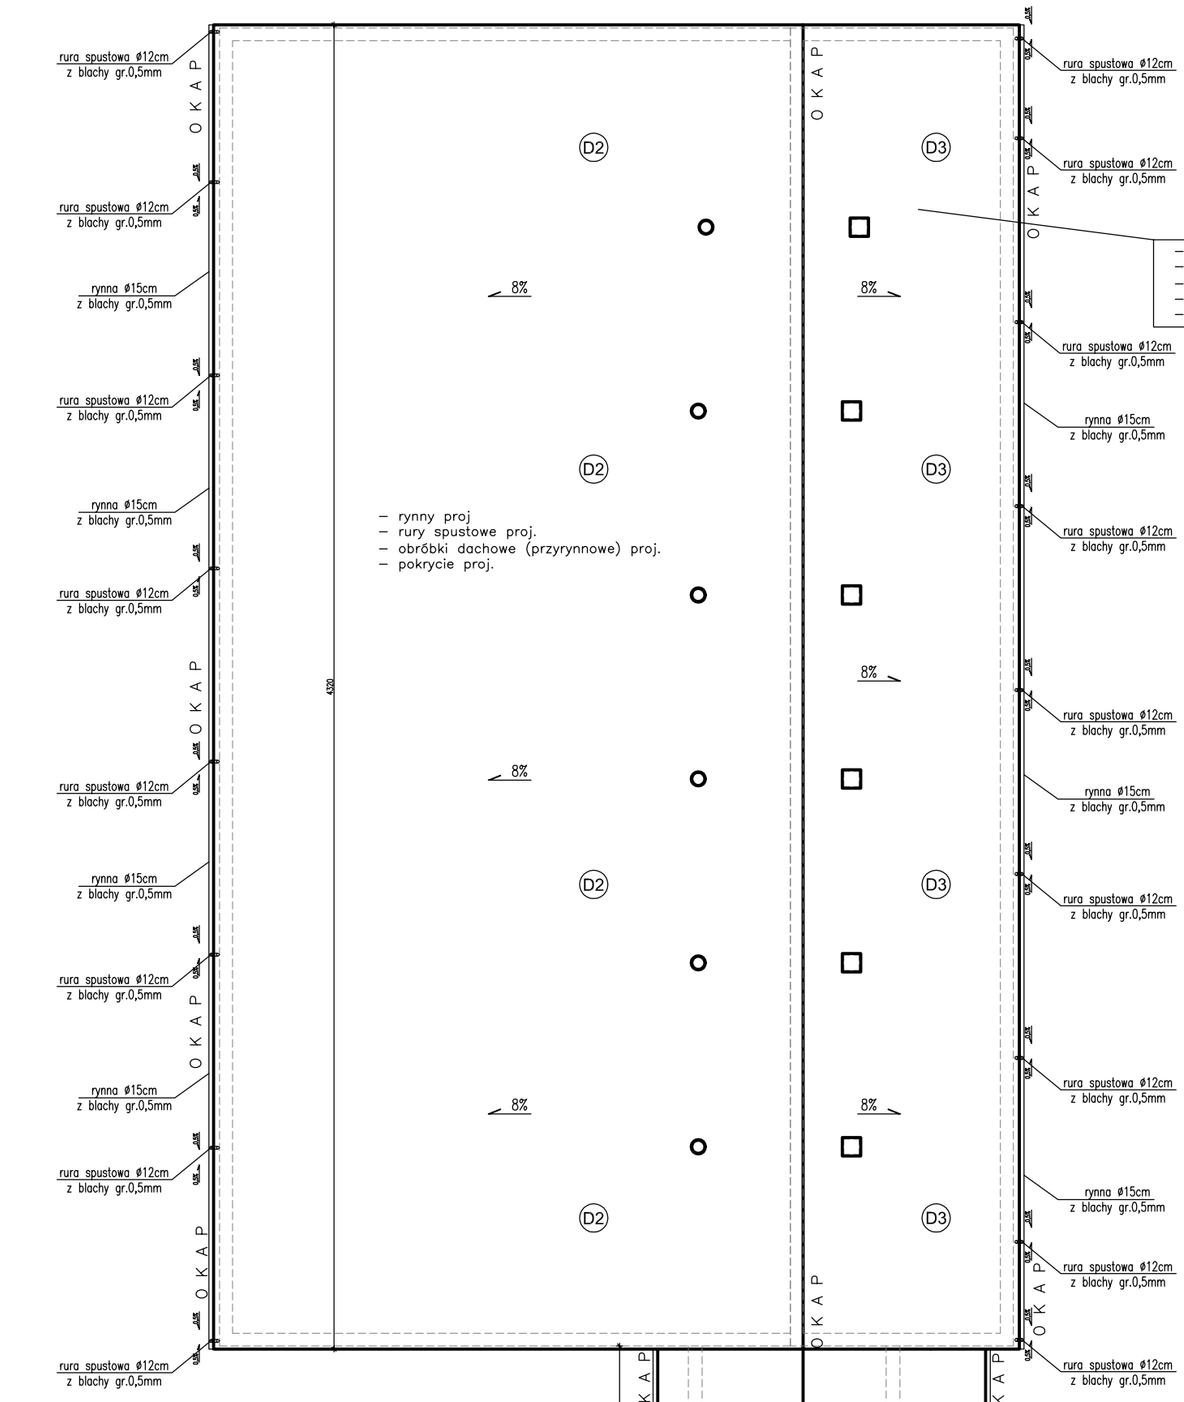

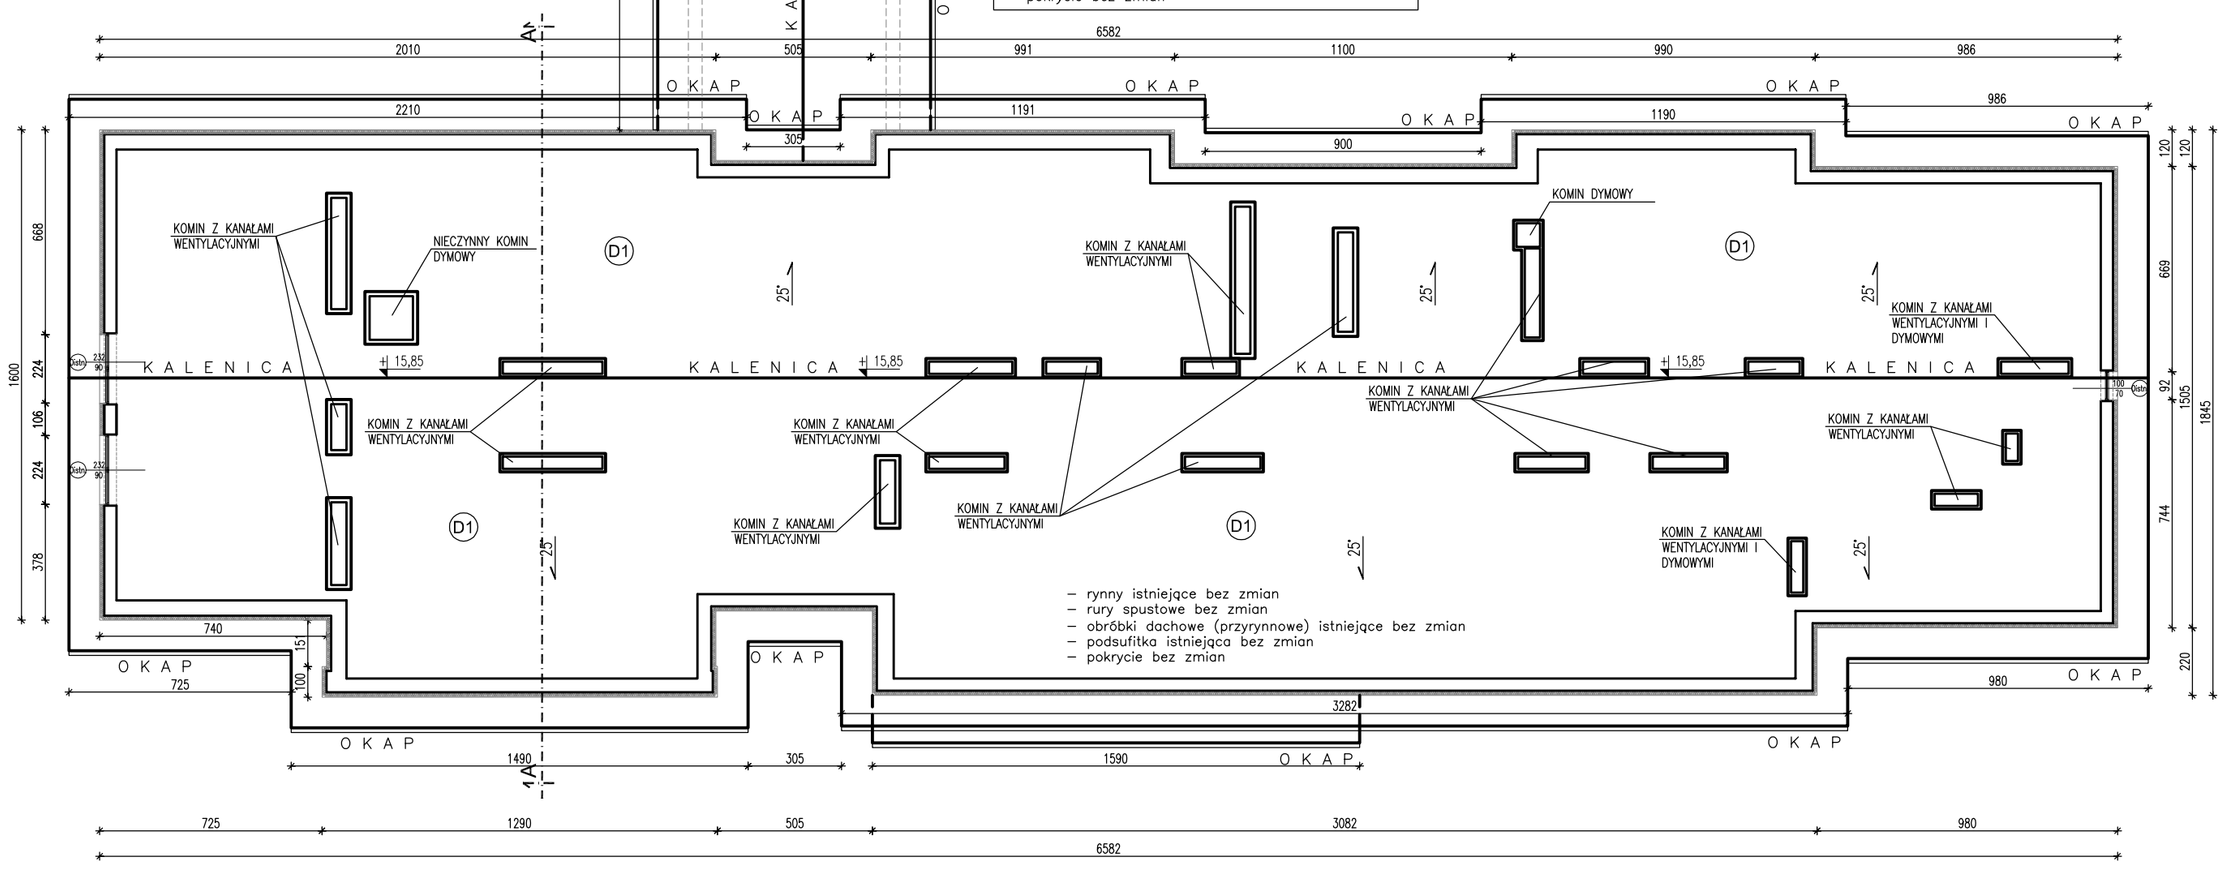

D1 - DACH ISTNIEJĄCY

–	BLACHA TRAPEZOWA ISTNIEJĄCA BEZ ZMIAN
–	PODKONSTUKCJA DLA POKRYCIA DACHOWEGO – ISTN.

D2 - DACH ISTNIEJĄCY

16.0cm	MONTAŻ PŁYT WARSTWOWYCH Z RDZENIEM Z PIANKI PIR (PIANKI POLIIZOCYJANURATOWEJ) JAKO MATERIAŁU IZOLACYJNEGO
18.0cm	BELKI STALOWE DWUTEOWE – ISTN.
36.0cm	DŹWIGAR AŻUROWY – ISTN.

D3 - DACH ISTNIEJĄCY

4.2cm	BLACHA NA RĄBEK STOJĄCY GR. 0,5mm
5.0x4.0cm	ŁATY DREWNIANE W ROZSTAWIE WG. INSTRUKCJI PRODUCENTA BALCHY/CO ok.25cm
5.0x3.2m	KONTRŁATY WZDŁÓŻ KROKWI
x1	FOLIA WYSOKOPAROPRZEPUSZCZALNA (WIATROIZOLACJA)
	ISTNIEJĄCA KONSTRUKCJA GŁÓWNA
–	PUSTKA POWIETRZNA
12.0cm	WDMUCHANY GRANULAT WEŁNY MINERALNEJ – PROJ.
20.0cm	WEŁNA SZKLANA – ISTN.
–	PŁYTY KANAŁOWE – ISTN.

D4 - DACH ISTNIEJĄCY

	BLACHA TRAPEZOWA ISTNIEJĄCA BEZ ZMIAN
	PODKONSTRUKCJA DLA BALCHY
	PUSTKA POWIETRZNA
16.0cm	WDMUCHANY GRANULAT WEŁNY MINERALNEJ – PROJ.
15.0cm	WEŁNA SZKLANA – ISTN.
–	DESKI NA BELKACH – ISTN.

UWAGA!
RZUTY ZOSTAŁY OPRACOWANE NA PODSTAWIE ARCHIWALNYCH DOKUMENTACJI TECHNICZNYCH UDOSTĘPNIONYCH PRZEZ INWESTORA. MOGĄ NIEZNACZNIE ODBIEGAĆ OD RZECZYWISTOŚCI.

Inwestor:	Gmina Dzwola Dzwola 168 23-304 Dzwola	Nr rys.: 6
Jednostka projektowa:	ECO Projekt Waldemar Paszkiewicz ul. Ułanów 22/9 Lublin 20-554 NIP 712-005-96-72, REGON 430337689	
Nazwa inwestycji:	Termomodernizacja budynku Zespołu Szkół w Kocudzy	
Adres inwestycji:	Kocudza Pierwsza 29 Dzwola 23 -304, jednostka ewidencyjna: 060503_2 Dzwola, obręb 060503_2.0008 Kocudza Pierwsza, nr dz. ewid.: 1378, 1373/1, 1374/1, 1375/1, 1376/1, 1377/3, 1377/4	
Przedmiot:	Rzut dachu	Skala: 1:200
Kategoria obiektu budowlanego:	IX	Data: STYCZEŃ 2019 / Faza: PROJEKT BUDOWLANY
Projektował:	mgr inż. arch. Marta Pacek, upr. bud. nr 210/LBOKK/2017 do projektowania bez ograniczeń w specjalności architektonicznej	