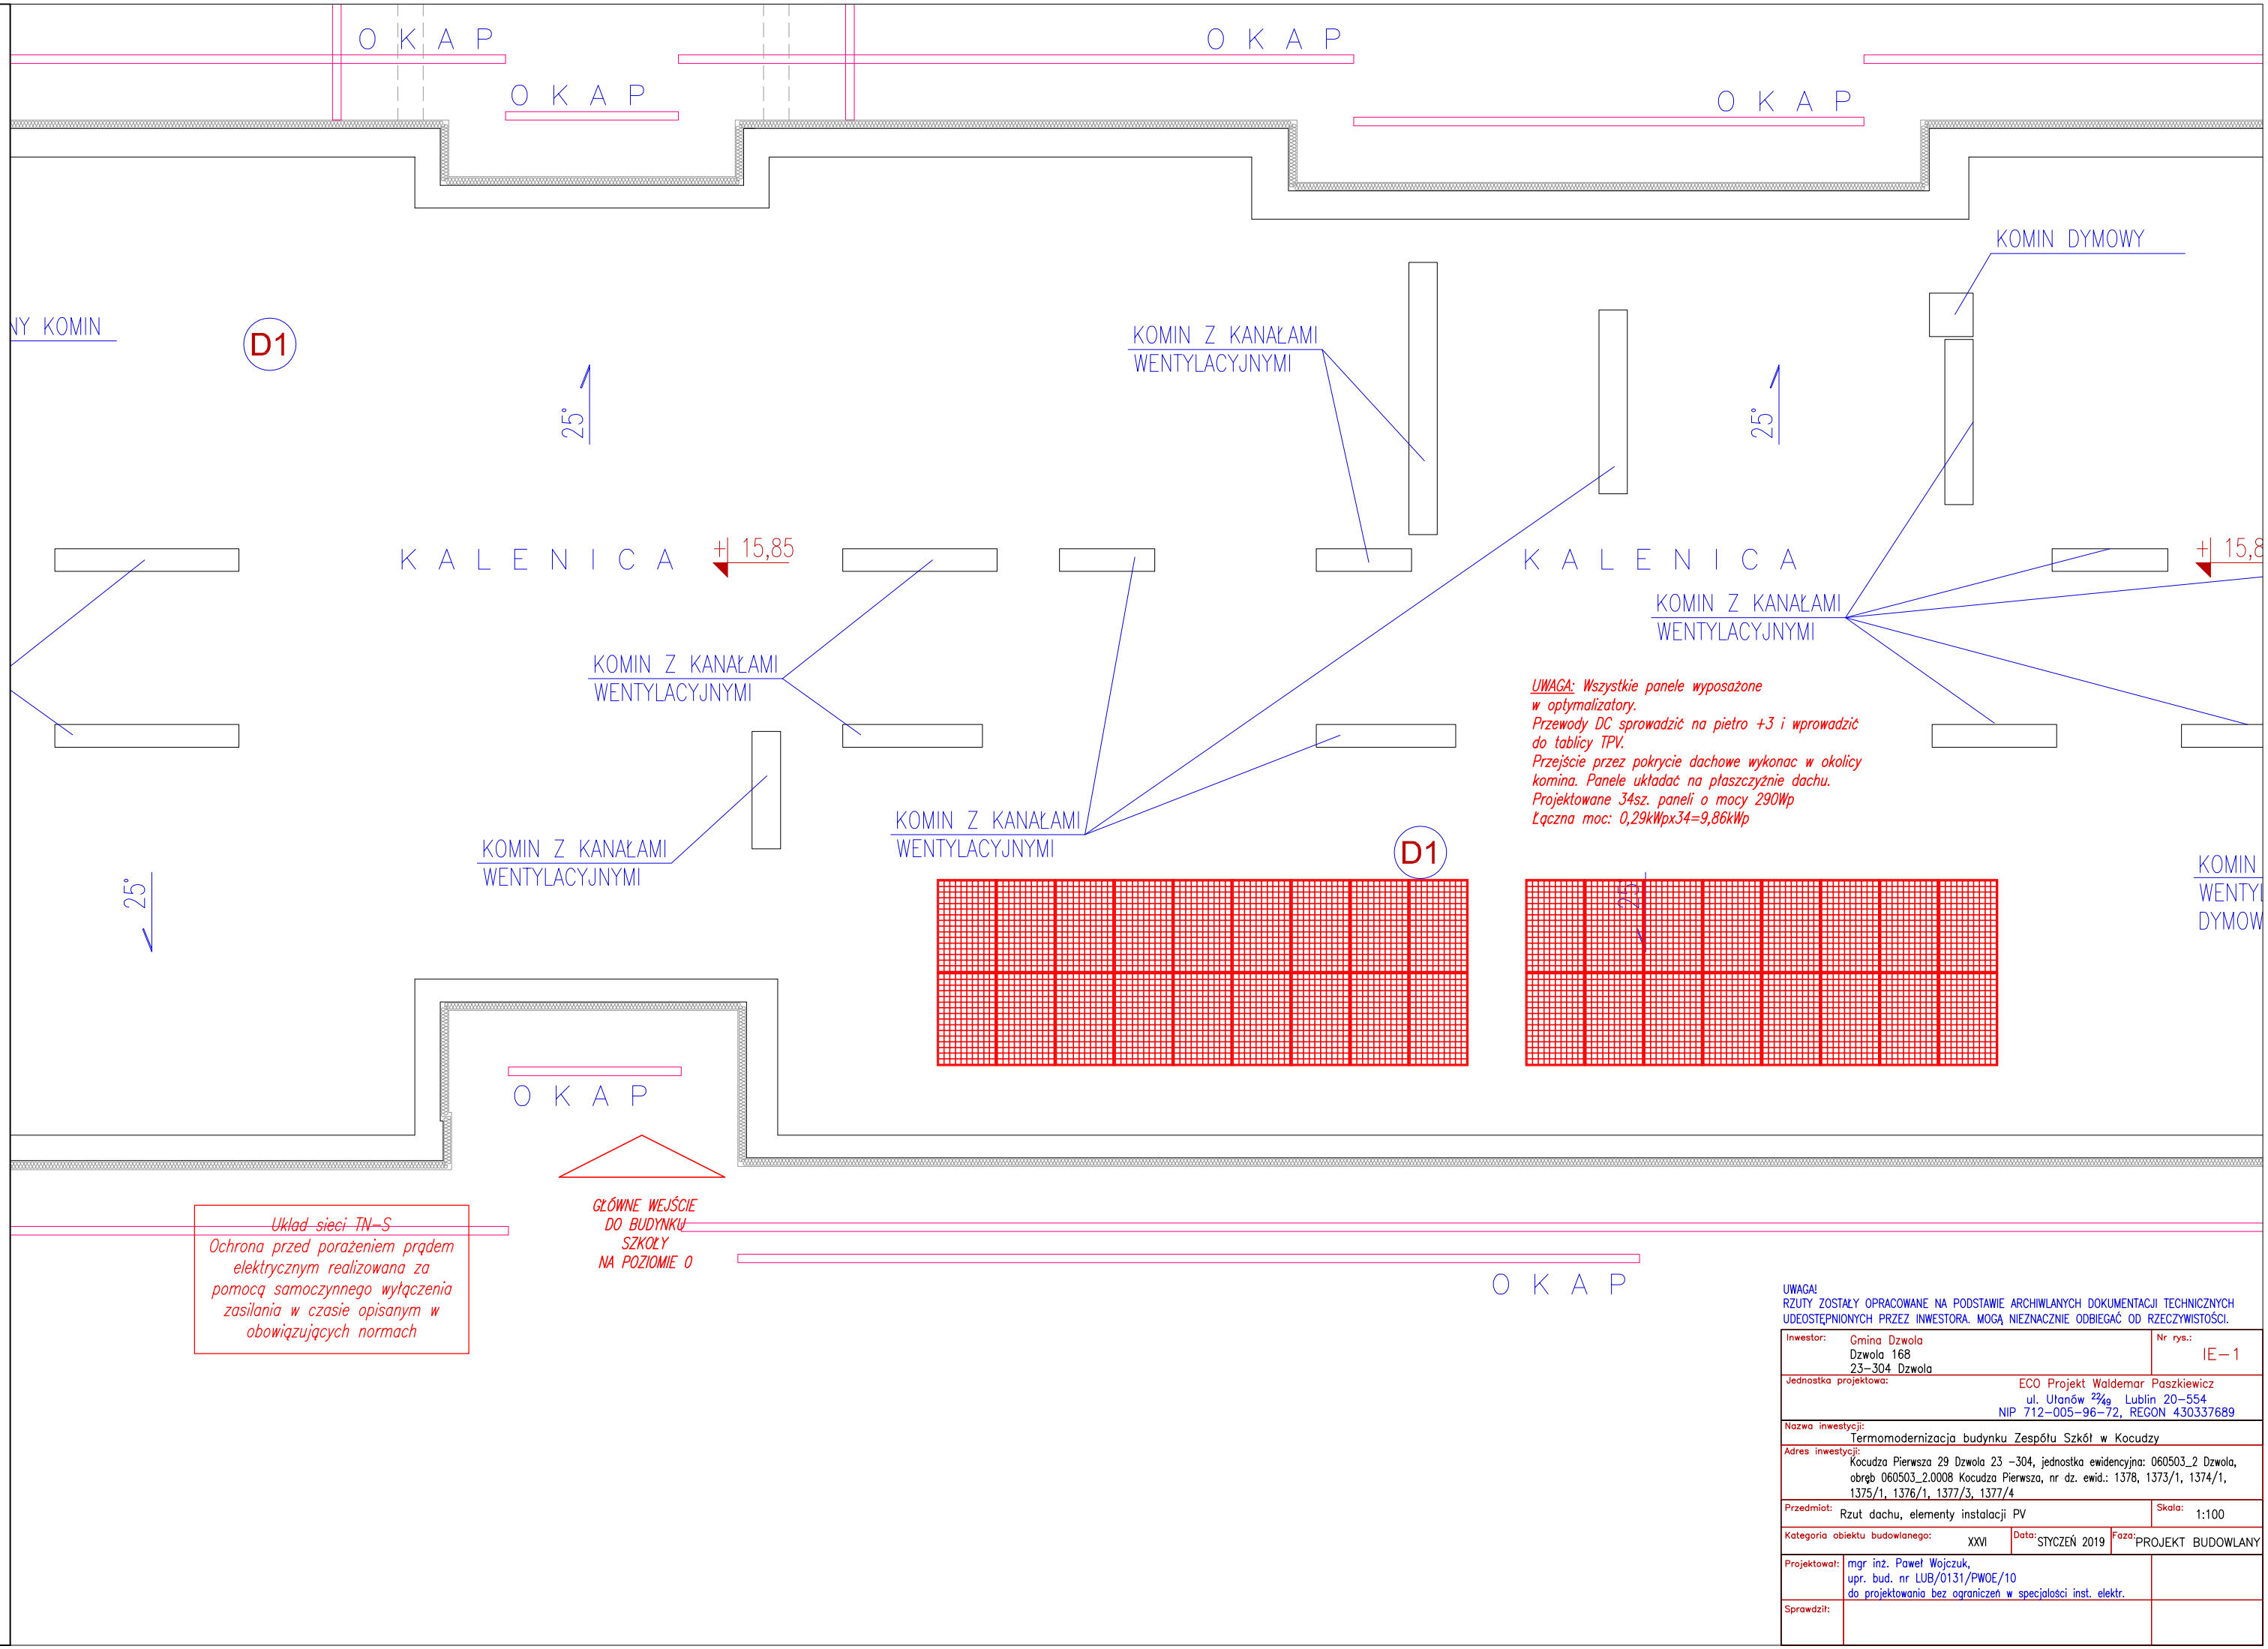

UWAGA!
RZUTY ZOSTAŁY OPRACOWANE NA PODSTAWIE ARCHIWLANYCH DOKUMENTACJI TECHNICZNYCH UDEOSTĘPNIONYCH PRZEZ INWESTORA. MOGĄ NIEZNACZNIE ODBIEGAĆ OD RZECZYWISTOŚCI.

Inwestor:	Gmina Dzwola Dzwola 168 23-304 Dzwola	Nr rys.: IE-1
Jednostka projektowa:	ECO Projekt Waldemar Paszkiewicz ul. Utanów 22/9 Lublin 20-554 NIP 712-005-96-72, REGON 430337689	
Nazwa inwestycji:	Termomodernizacja budynku Zespołu Szkół w Kocudzy	
Adres inwestycji:	Kocudza Pierwsza 29 Dzwola 23 -304, jednostka ewidencyjna: 060503_2 Dzwola, obręb 060503_2.0008 Kocudza Pierwsza, nr dz. ewid.: 1378, 1373/1, 1374/1, 1375/1, 1376/1, 1377/3, 1377/4	
Przedmiot:	Rzut dachu, elementy instalacji PV	Skala: 1:100
Kategoria obiektu budowlanego:	XXVI	Data: STYCZEŃ 2019 / Faza: PROJEKT BUDOWLANY
Projektował:	mgr inż. Paweł Wojczuk, upr. bud. nr LUB/0131/PWOE/10 do projektowania bez ograniczeń w specjalności inst. elektr.	
Sprawdził:		