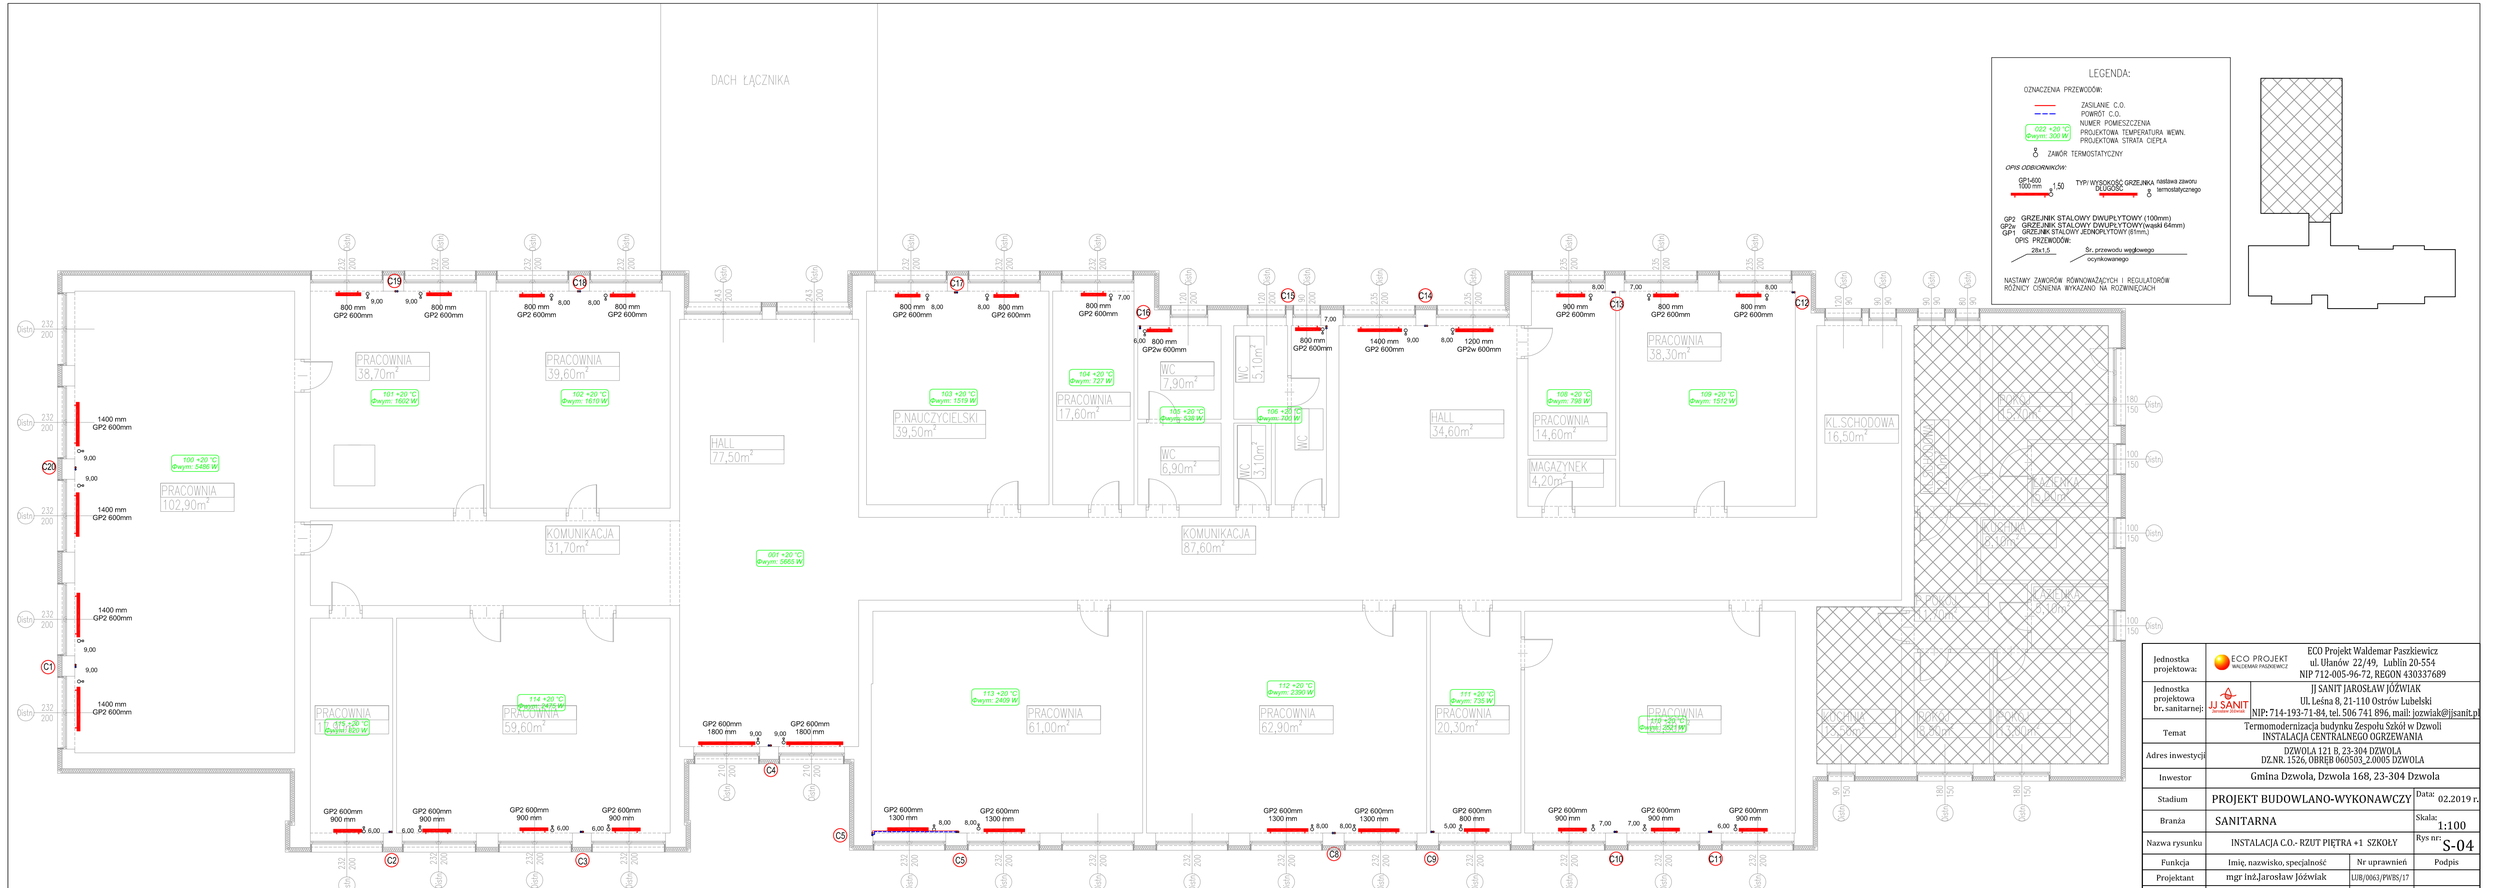


LEGENDA:

OZNACZENIA PRZEWODÓW:

ZASILANIE C.O.
POWRÓT C.O.
022 +20 °C Φwym: 300 W — NUMER POMIESZCZENIA, PROJEKTOWA TEMPERATURA WEWN., PROJEKTOWA STRATA CIEPŁA
ZAWÓR TERMOSTATYCZNY

OPIS ODBIORNIKÓW:

GP1-600 1000 mm 1,50 — TYP/ WYSOKOŚĆ GRZEJNIKA / DŁUGOŚĆ; nastawa zaworu termostatycznego

GP2 GRZEJNIK STALOWY DWUPŁYTOWY (100mm)
GP2w GRZEJNIK STALOWY DWUPŁYTOWY(wąski 64mm)
GP1 GRZEJNIK STALOWY JEDNOPŁYTOWY (61mm)

OPIS PRZEWODÓW:

28x1,5 — Śr. przewodu węglowego ocynkowanego

NASTAWY ZAWORÓW RÓWNOWAŻĄCYCH I REGULATORÓW RÓŻNICY CIŚNIENIA WYKAZANO NA ROZWINIĘCIACH

| | | | |
|---|---|---|---|
| Jednostka projektowa: | ECO PROJEKT WALDEMAR PASZKIEWICZ | ECO Projekt Waldemar Paszkiewicz<br>ul. Ułanów 22/49, Lublin 20-554<br>NIP 712-005-96-72, REGON 430337689 | |
| Jednostka projektowa br. sanitarnej: | JJ SANIT Jarosław Jóźwiak | JJ SANIT JAROSŁAW JÓŹWIAK<br>Ul. Leśna 8, 21-110 Ostrów Lubelski<br>NIP: 714-193-71-84, tel. 506 741 896, mail: jozwiak@jjsanit.pl | |
| Temat | Termomodernizacja budynku Zespołu Szkół w Dzwoli<br>INSTALACJA CENTRALNEGO OGRZEWANIA | | |
| Adres inwestycji | DZWOLA 121 B, 23-304 DZWOLA<br>DZ.NR. 1526, OBRĘB 060503_2.0005 DZWOLA | | |
| Inwestor | Gmina Dzwola, Dzwola 168, 23-304 Dzwola | | |
| Stadium | PROJEKT BUDOWLANO-WYKONAWCZY | Data: | 02.2019 r. |
| Branża | SANITARNA | Skala: | 1:100 |
| Nazwa rysunku | INSTALACJA C.O.- RZUT PIĘTRA +1 SZKOŁY | Rys nr: | S-04 |
| Funkcja | Imię, nazwisko, specjalność | Nr uprawnień | Podpis |
| Projektant | mgr inż.Jarosław Jóźwiak | LUB/0063/PWOS/17 | |
| Spawdzający | mgr inż. Marcin Chełpa | PDK/0023/PWOS/14 | |