


1. Ściana ocieplona
2. Istniejąca izolacja termiczna gr. 5cm
3. Okno cofnięte względem lica ściany – nowe okna należy montować w miejscu istniejących
4. Profil przyokienny z siatką zbrojącą
5. Profil narożnikowy z siatką
6. Warstwa zaprawy klejowej z wtopioną siatką zbrojącą

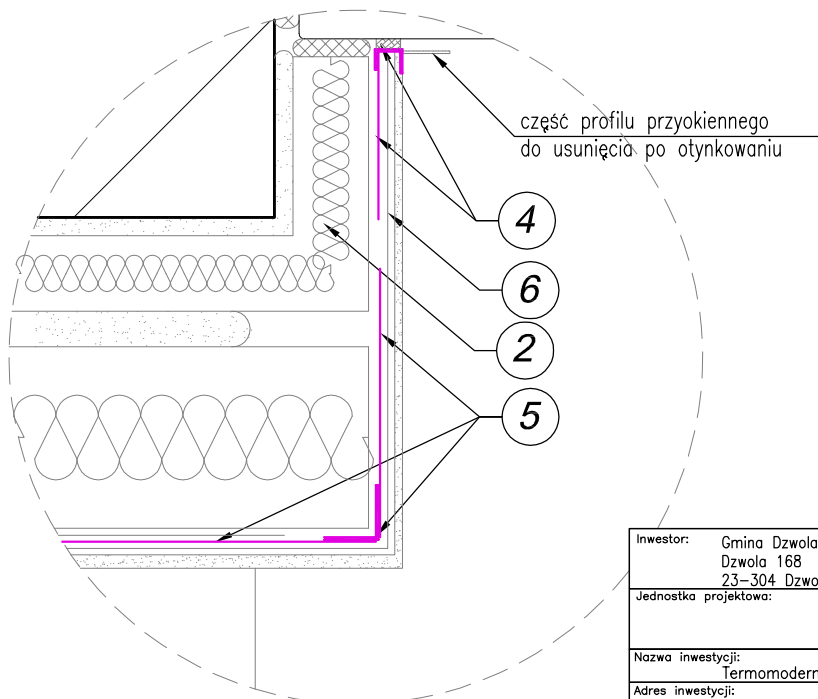

Inwestor: Gmina Dzwola Dzwola 168 23-304 Dzwola		Nr rys.: 17	
Jednostka projektowa:		ECO Projekt Waldemar Paszkiewicz ul. Ułanów 24a, Lublin 20-554 NIP 712-005-96-72, REGON 430337689	
Nazwa inwestycji: Termomodernizacja budynku Zespołu Szkół w Dzwoli			
Adres inwestycji: Dzwola 121B Dzwola 23 -304, jednostka ewidencyjna: 060503_2 Dzwola, obręb 060503_2.0005 Dzwola, nr dz. ewid.: 1526			
Przedmiot: Ościeże cofnięte ocieplone z wykorzystaniem profilu przyokiennego			Skala: 1:10
Kategoria obiektu budowlanego: IX	Data: STYCZEŃ 2019	Faza: PROJEKT BUDOWLANY	
Projektował: mgr inż. arch. Marta Pacek, upr. bud. nr 210/LBOKK/2017 do projektowania bez ograniczeń w specjalności architektonicznej			