


S1 - ŚCIANA ZEWNĘTRZNA BUDYNKU SZKOŁY

- TYNK CEM-WAP. WEWNĘTRZNY – ISTNIEJĄCY
- IST. SCIANA ZEWNĘTRZNA
- OCIEPLENIE – STROPIAN FASADOWY – ISTNIEJĄCY (ocieplenie ścian metodą "lekką mokry")
- TYNK CIENKOWARSTWOWY
- OCIEPLENIE METODĄ BEZSPONOWA – STROPIAN FASADOWY – PROJEKTOWANY (ocieplenie ścian metodą "lekką mokry")
- TYNK CIENKOWARSTWOWY SILIKONOWY DO APLIKACJI MASZYNOWEJ, FAKTURA "KAMICZKOWA", ZIARNO 1,0mm
- 1,5cm

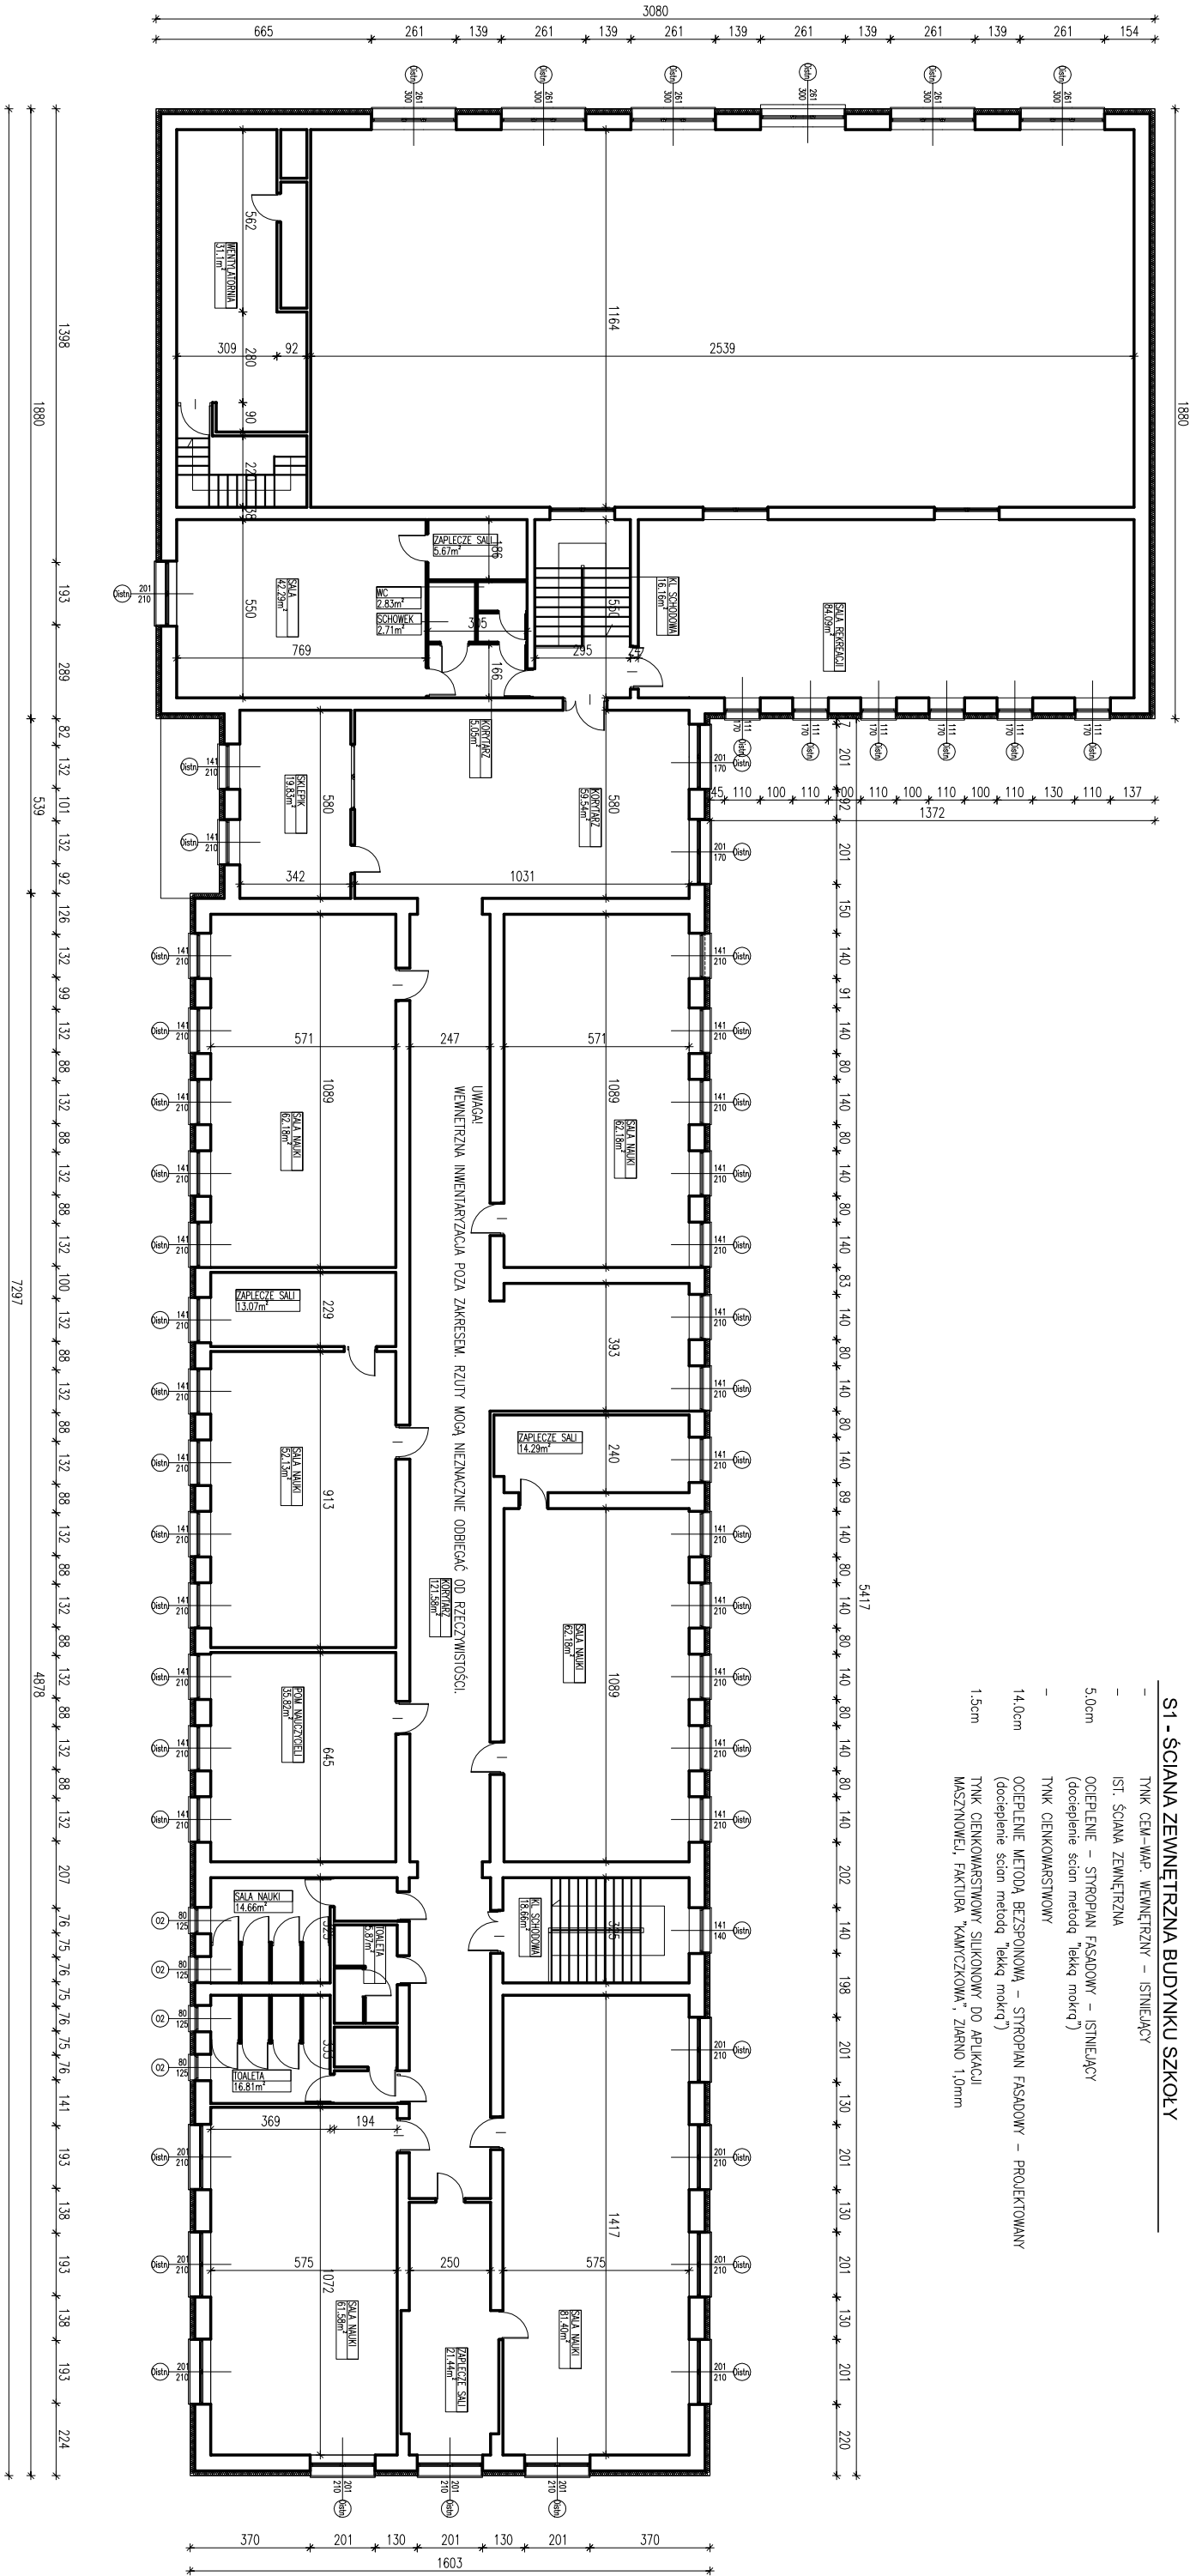

UMAGA
RZUTY ZOSTAJĄ OPRACOWANE NA PODSTAWIE ARCHIWALNYCH DOKUMENTACJI TECHNICZNYCH
UDEOSTĘPNIIONYCH PRZEZ INWESTORA. MOGĄ NIEZNAJACZNIE ODBIEGAĆ OD RZECZYWISTOŚCI.

Inwestor:		Nr projektu:	
Gmina Dzwola		4	
Dzwola 108			
ZS-304 Dzwola			
Właściciel projektu:		ECO Projekt Waldemar Posskiewicz	
ul. Ułomów 24g, Lublin 20-554			
NIP 712-005-96-72, REGON 430337889			
Nazwa inwestycji:		Termomodernizacja budynku Zespołu Szkół w Dzwoli	
Adres inwestycji:		Dzwola 121B Dzwola 23 – 304, jednostka ewidencyjna: 060503.2 Dzwola, obręb 060503.2.0005 Dzwola, nr dz. ewid.: 1526	
Przedmiot:		Rzut Piętro	
Kategoria obiektu budowlanego:		IX	
Podatnik:		STYCIEŃ 2019	
Projektant:		PROJEKT BUDOWLANY	
mgr inż. arch. Marcin Borsak,			
upr. bud. nr 210/LBK/K/2017			
do projektowania bez ograniczeń w specjalności architektura			