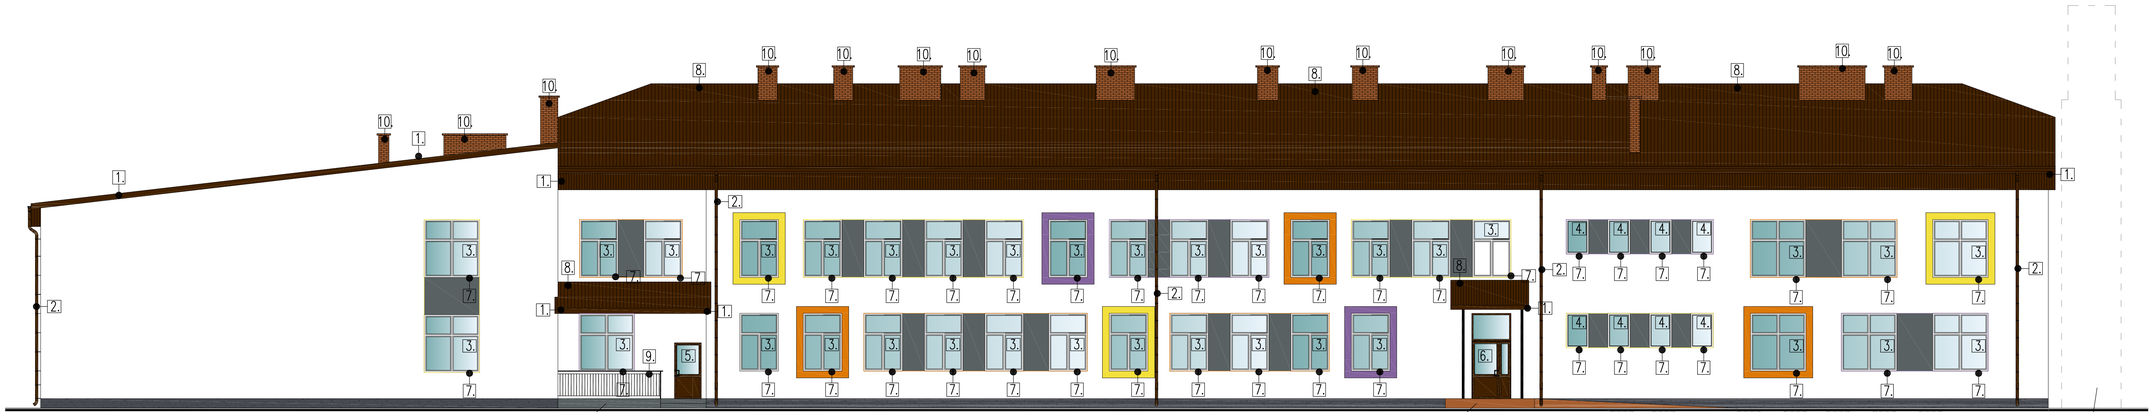

E L E W A C J A P Ó Ł N O C N O – Z A C H O D N I A

E L E W A C J A P O Ł U D N I O W O – Z A C H O D N I A

- Tynk silikonowy, barwiony w masie, faktura "kamyczkowa", ziarno 1,5mm, kolor biały
- Tynk silikonowy, barwiony w masie, faktura "kamyczkowa", ziarno 1,5mm, kolor RAL 7012
- Tynk silikonowy, barwiony w masie, faktura "kamyczkowa", ziarno 1,5mm, kolor RAL 1018
- Tynk silikonowy, barwiony w masie, faktura "kamyczkowa", ziarno 1,5mm, kolor RAL 2000
- Tynk silikonowy, barwiony w masie, faktura "kamyczkowa", ziarno 1,5mm, kolor RAL 4005
- Tynk mozaikowy faktura "kamyczkowa" ziarno 1,5mm kolor czarny/antracyt

1. Obróbka blacharska istniejąca
2. Rynny i rury spustowe istniejące
3. Ślusarka zewnętrzna okienna PCV, kolor biały – istniejące
4. Ślusarka zewnętrzna okienna PCV, kolor biały – projektowane
5. Ślusarka zewnętrzna drzwiowa, istniejąca bez zmian
6. Ślusarka zewnętrzna drzwiowa – projektowana
7. Parapet okienny z blachy gr. 0,5mm kolor szary (RAL 7024)
8. Pokrycie istniejące, bez zmian
9. Balustrady i pochwyty istniejące do malowania na kolor czarny
10. Wykończenie kominów istniejące

UWAGI:
RZUTY ZOSTAŁY OPRACOWANE NA PODSTAWIE ARCHIWALNYCH DOKUMENTACJI TECHNICZNYCH UDOSTĘPNIONYCH PRZEZ INWESTORA. MOGĄ NIEZNACZNIE ODBIEGAĆ OD RZECZYWISTOŚCI.

Inwestor:	Gmina Dzwola Dzwola 168 23-304 Dzwola	Nr rys.: 7
Jednostka projektowa:	ECO Projekt Waldemar Paszkiewicz ul. Ułanów 76a Lublin 20-554 NIP 712-005-96-72, REGON 430337689	
Nazwa inwestycji:	Termomodernizacja budynku Zespołu Szkół w Dzwoli	
Adres inwestycji:	Dzwola 1218 Dzwola 23 -304, jednostka ewidencyjna: 060503_2 Dzwola, obręb 060503_2.0005 Dzwola, nr dz. ewid.: 1526	
Przedmiot:	Rzut piątra	Skala: 1:200
Kategoria obiektu budowlanego:	IX	Data: STYCZEŃ 2019 PROJEKT BUDOWLANY
Projektował:	mgr inż. arch. Marta Pacek upr. bud. nr 210/LB0KK/2017 do projektowania bez ograniczeń w specjalności architektonicznej	