


ROZMINIĘCIE INSTALACJI CENTRALNEGO OGRZEWANIA CZĘŚĆ SALI GIMNASTYCZNEJ I ZAPLECZA

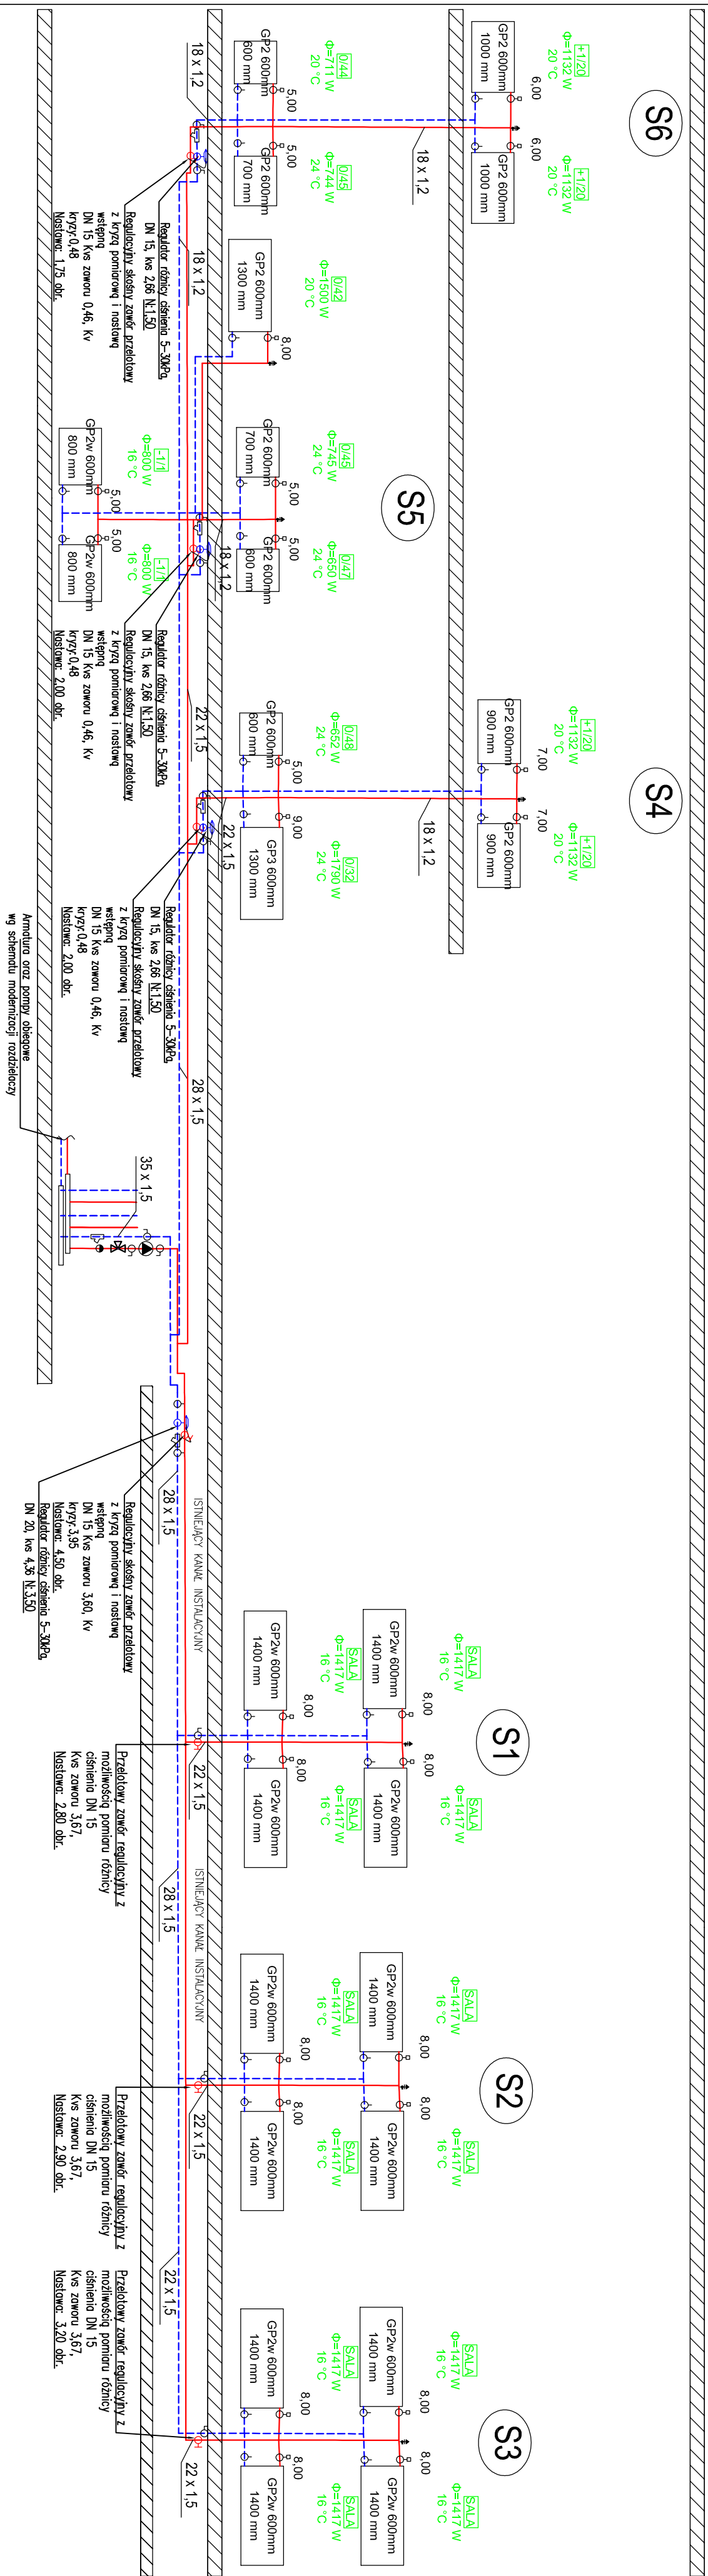

Jednostka projektowa: br. sanitarniej:	 ECO PROJEKT WALDEMAR PASZKIEWICZ NIP 712-005-96-72, REGON 430337689	ECO Projekt Waldemar Paszkiewicz ul. Ułanów 22/49, Lublin 20-554 NIP 712-005-96-72, REGON 430337689
Jednostka projektowa br. sanitarniej:	 J SANIT Jednostka Specjalna J.J. SANIT JAROSŁAW JÓZWIAK ul. Leśna 8, 21-110 Ostrow Lubelski NIP: 714-193-71-84, tel. 506 741 896, mail: jozwiak@jpsanit.p.lublin.pl	J.J. SANIT JAROSŁAW JÓZWIAK ul. Leśna 8, 21-110 Ostrow Lubelski NIP: 714-193-71-84, tel. 506 741 896, mail: jozwiak@jpsanit.p.lublin.pl
Temat	Termomodernizacja budynku Zespołu Szkół w Dzwoli INSTALACJA CENTRALNEGO OGRZEWANIA	
Adres inwestycji	DZWOŁA 121 B, 23-304 DZWOŁA DZ.NR. 1526, OBRĘB 060503, 2.0005 DZWOŁA	
Inwestor	Gmina Dzwola, Dzwola 1 68, 23-304 Dzwola	
Stadium	PROJEKT BUDOWLANO-WYKONAWCZY	
Branża	SANITARNA	
Nazwa rysunku	INSTALACJA C.O. - ROZWINIĘCIE CZ. S. GIMNASTYCZNEJ	RYS nr: S-05
Funkcja	Imię, nazwisko, specjalność mgr inż. Jarosław Józwiak	Nr uprawnień LUB/0663/PWMS/17
Projektant	mgr inż. Marcin Chlepa	
Spawdzający	mgr inż. Marcin Chlepa	
		PDK/0023/PWOS/14