



SCHEMAT UKŁADÓW POMPOWO-MIESZAJĄCYCH


W POM. KOTŁOWNI W SZKOLE

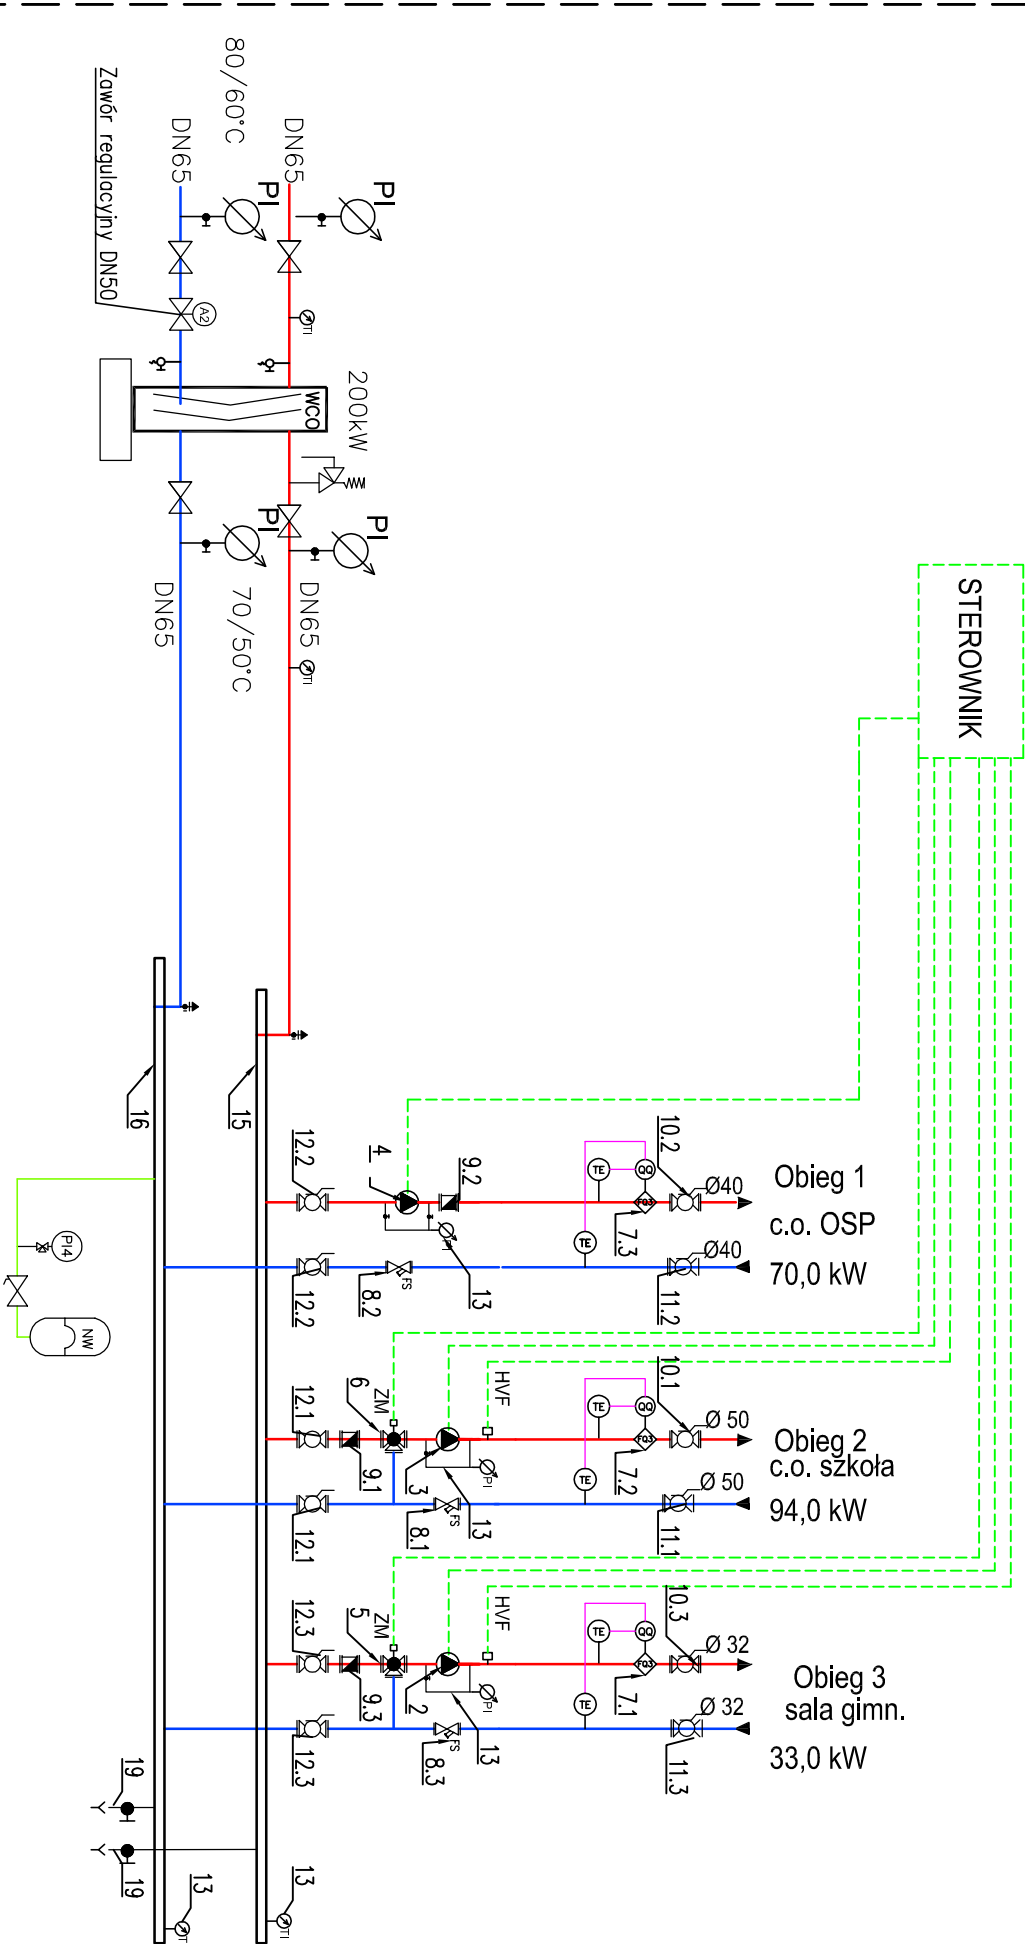

W BUDYNKU OSP

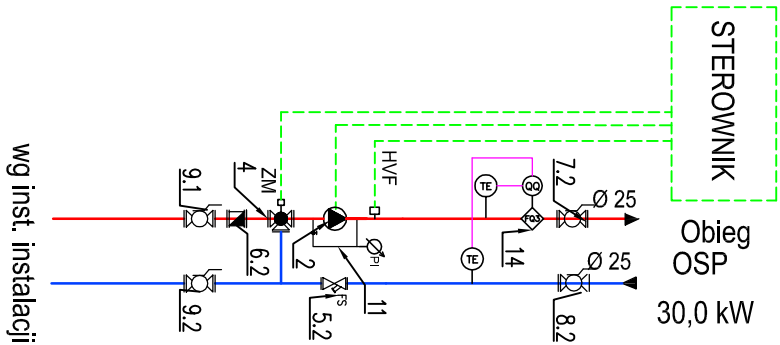

W BUDYNKU DOMU NAUCZYCIELA

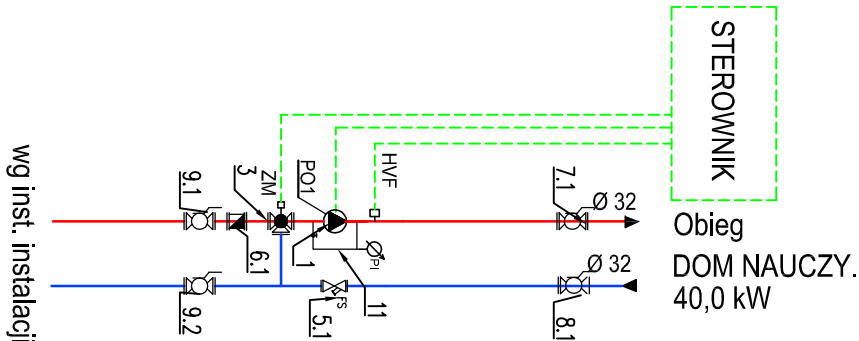

NUMERACJA ZGODNA Z ZESTAWIENIEM MATERIAŁÓW

Jednostka projektowa:	ECO PROJEKT WALDEMAR PASZKIEWICZ	ECO Projekt Waldemar Paszkiewicz ul. Ułanów 22/49, Lublin 20-554 NIP 712-005-96-72, REGON 430337689
Jednostka projektowa br. sanitarnej:	II SANIT JAROSŁAW JÓZWIĄK ul. Leśna 8, 21-110 Ostrow Lubelski	II SANIT JAROSŁAW JÓZWIĄK ul. Leśna 8, 21-110 Ostrow Lubelski
Temat:	Termomodernizacja budynku Zespołu Szkół w Dzwoli INSTALACJA CENTRALNEGO OGRZEWANIA	Termomodernizacja budynku Zespołu Szkół w Dzwoli INSTALACJA CENTRALNEGO OGRZEWANIA
Adres inwestycji:	DZWOLA 121 B, 23-304 DZWOLA DZ.NR. 1526, OBRĘB 060503, 2.0005 DZWOLA	DZWOLA 121 B, 23-304 DZWOLA DZ.NR. 1526, OBRĘB 060503, 2.0005 DZWOLA
Inwestor:	Gmina Dzwola, Dzwola 168, 23-304 Dzwola	Gmina Dzwola, Dzwola 168, 23-304 Dzwola
Stadium:	PROJEKT BUDOWLANO-WYKONAWCZY	PROJEKT BUDOWLANO-WYKONAWCZY
Branża:	SANITARNA	SANITARNA
Nazwa rysunku:	INSTALACJA C.O. - SCHEMAT	INSTALACJA C.O. - SCHEMAT
Funkcja:	Imię, nazwisko, specjalność	Nr uprawnień
Projektant:	mgr inż. Jarosław Józwiak	LUB/0063/PWOS/17
Spawdzający:	mgr inż. Marcin Chęba	PDK/0023/PWOS/14