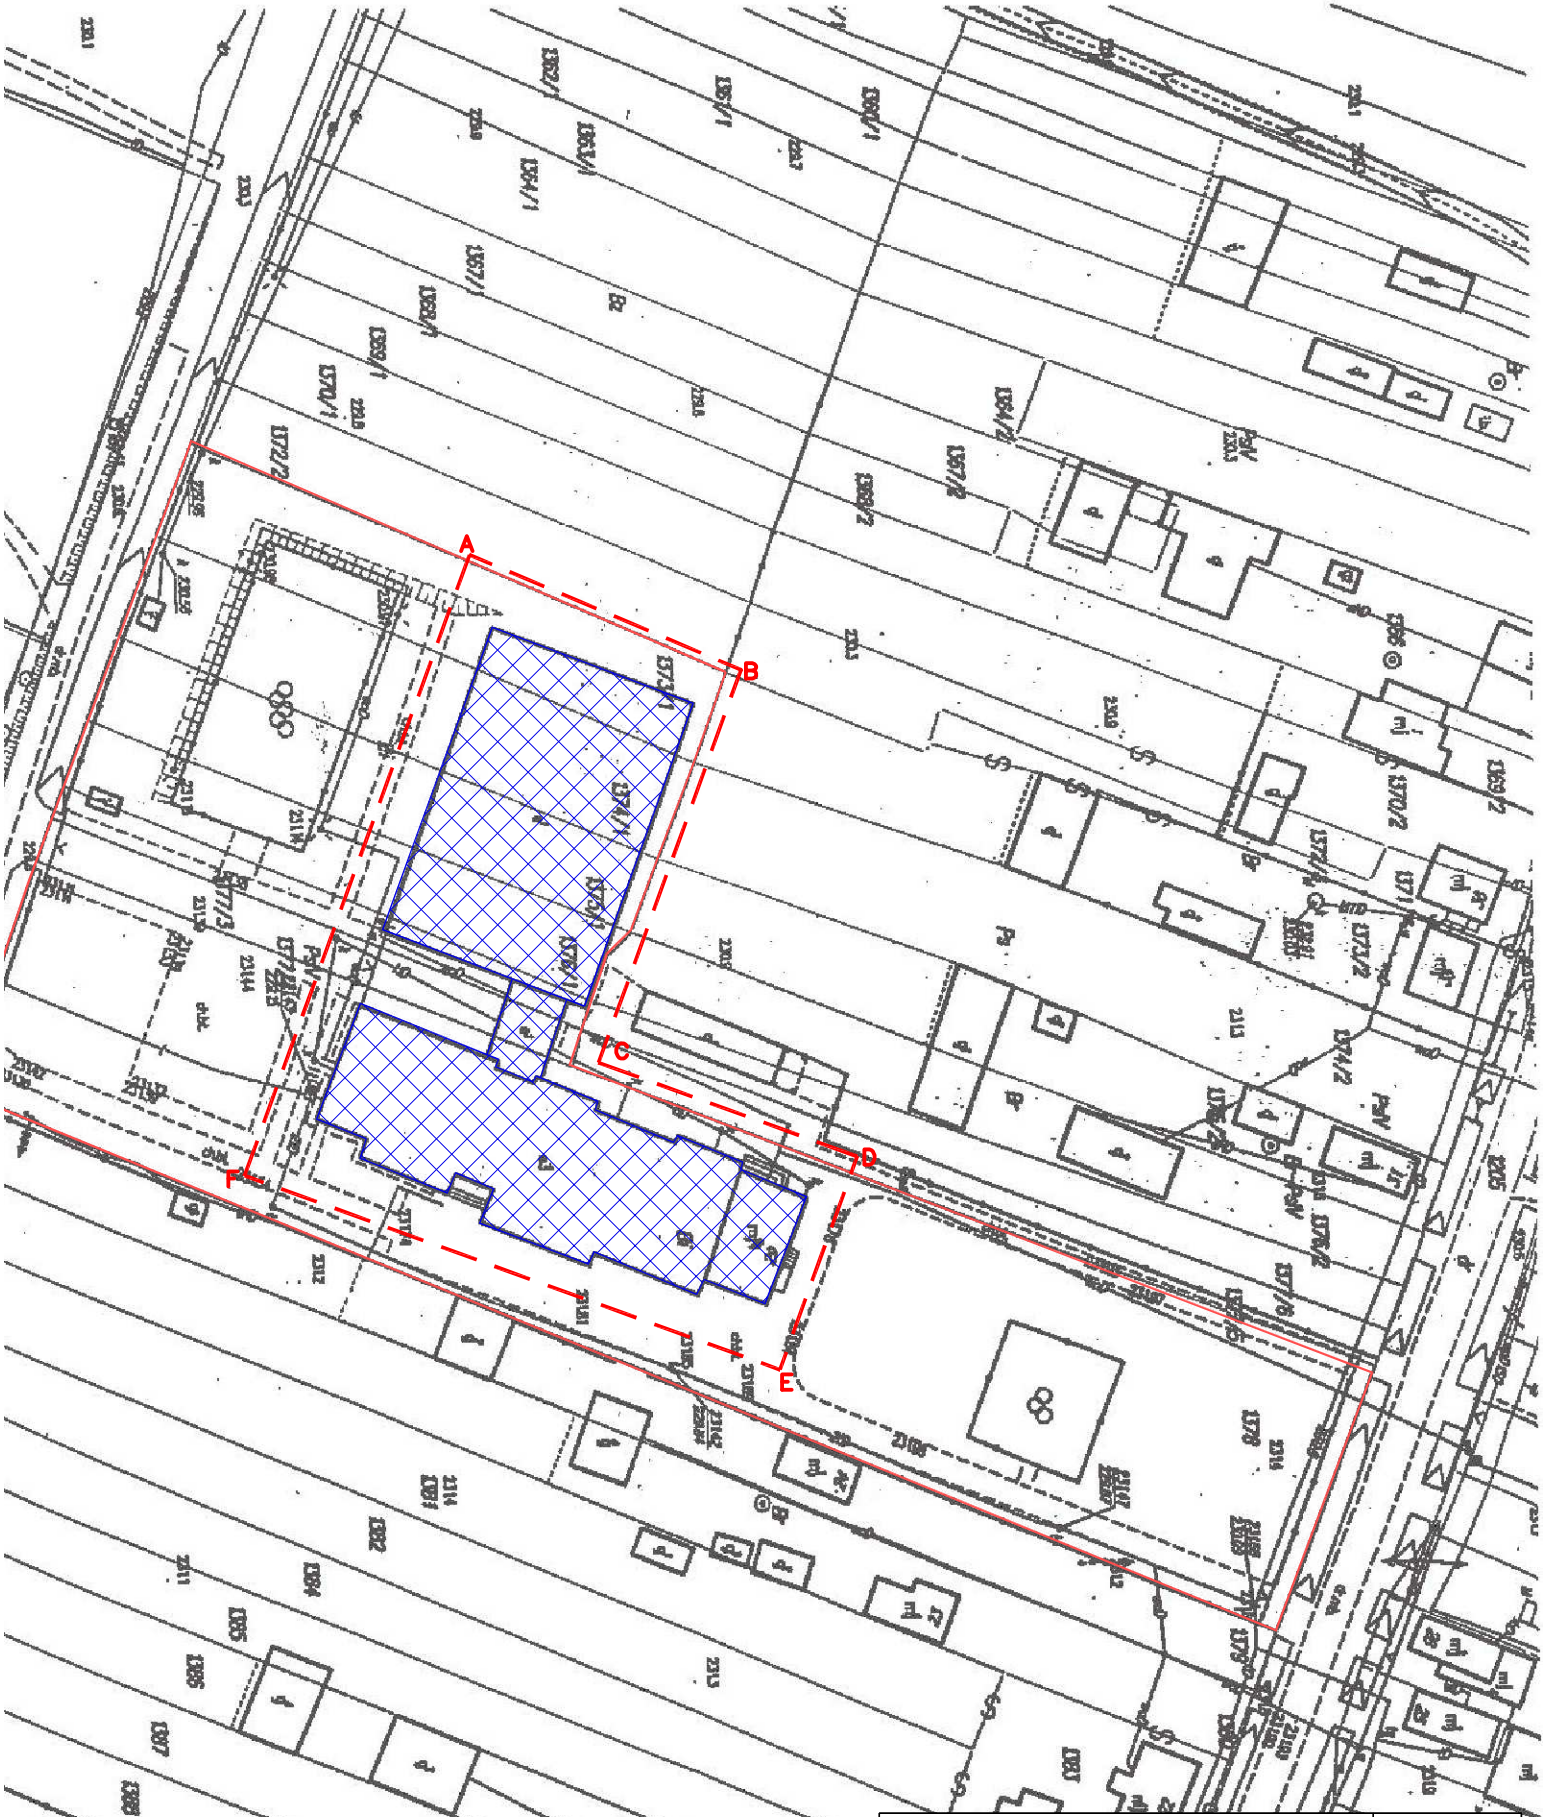

Inwestor:	Gmina Dzwola Dzwola 168 23-304 Dzwola	Nr rys.: 1
Jednostka projektowa:	ECO Projekt Waldemar Paszkiewicz ul. Ułanów 22/9 Lublin 20-554 NIP 712-005-96-72, REGON 430337689	
Nazwa inwestycji:	Termomodernizacja budynku Zespołu Szkół w Kocudzy	
Adres inwestycji:	Kocudza Pierwsza 29 Dzwola 23 -304, jednostka ewidencyjna: 060503_2 Dzwola, obręb 060503_2.0008 Kocudza Pierwsza, nr dz. ewid.: 1378, 1373/1, 1374/1, 1375/1, 1376/1, 1377/3, 1377/4	
Przedmiot:	Sytuacja	Skala: –
Kategoria obiektu budowlanego: IX	Data: STYCZEŃ 2019	Faza: PROJEKT BUDOWLANY
Projektował:	mgr inż. arch. Marta Pacek, upr. bud. nr 210/LBOKK/2017 do projektowania bez ograniczeń w specjalności architektonicznej	