


Strefa objęta ochroną odgromową

Schemat ideowy systemu PV 9,86kWp

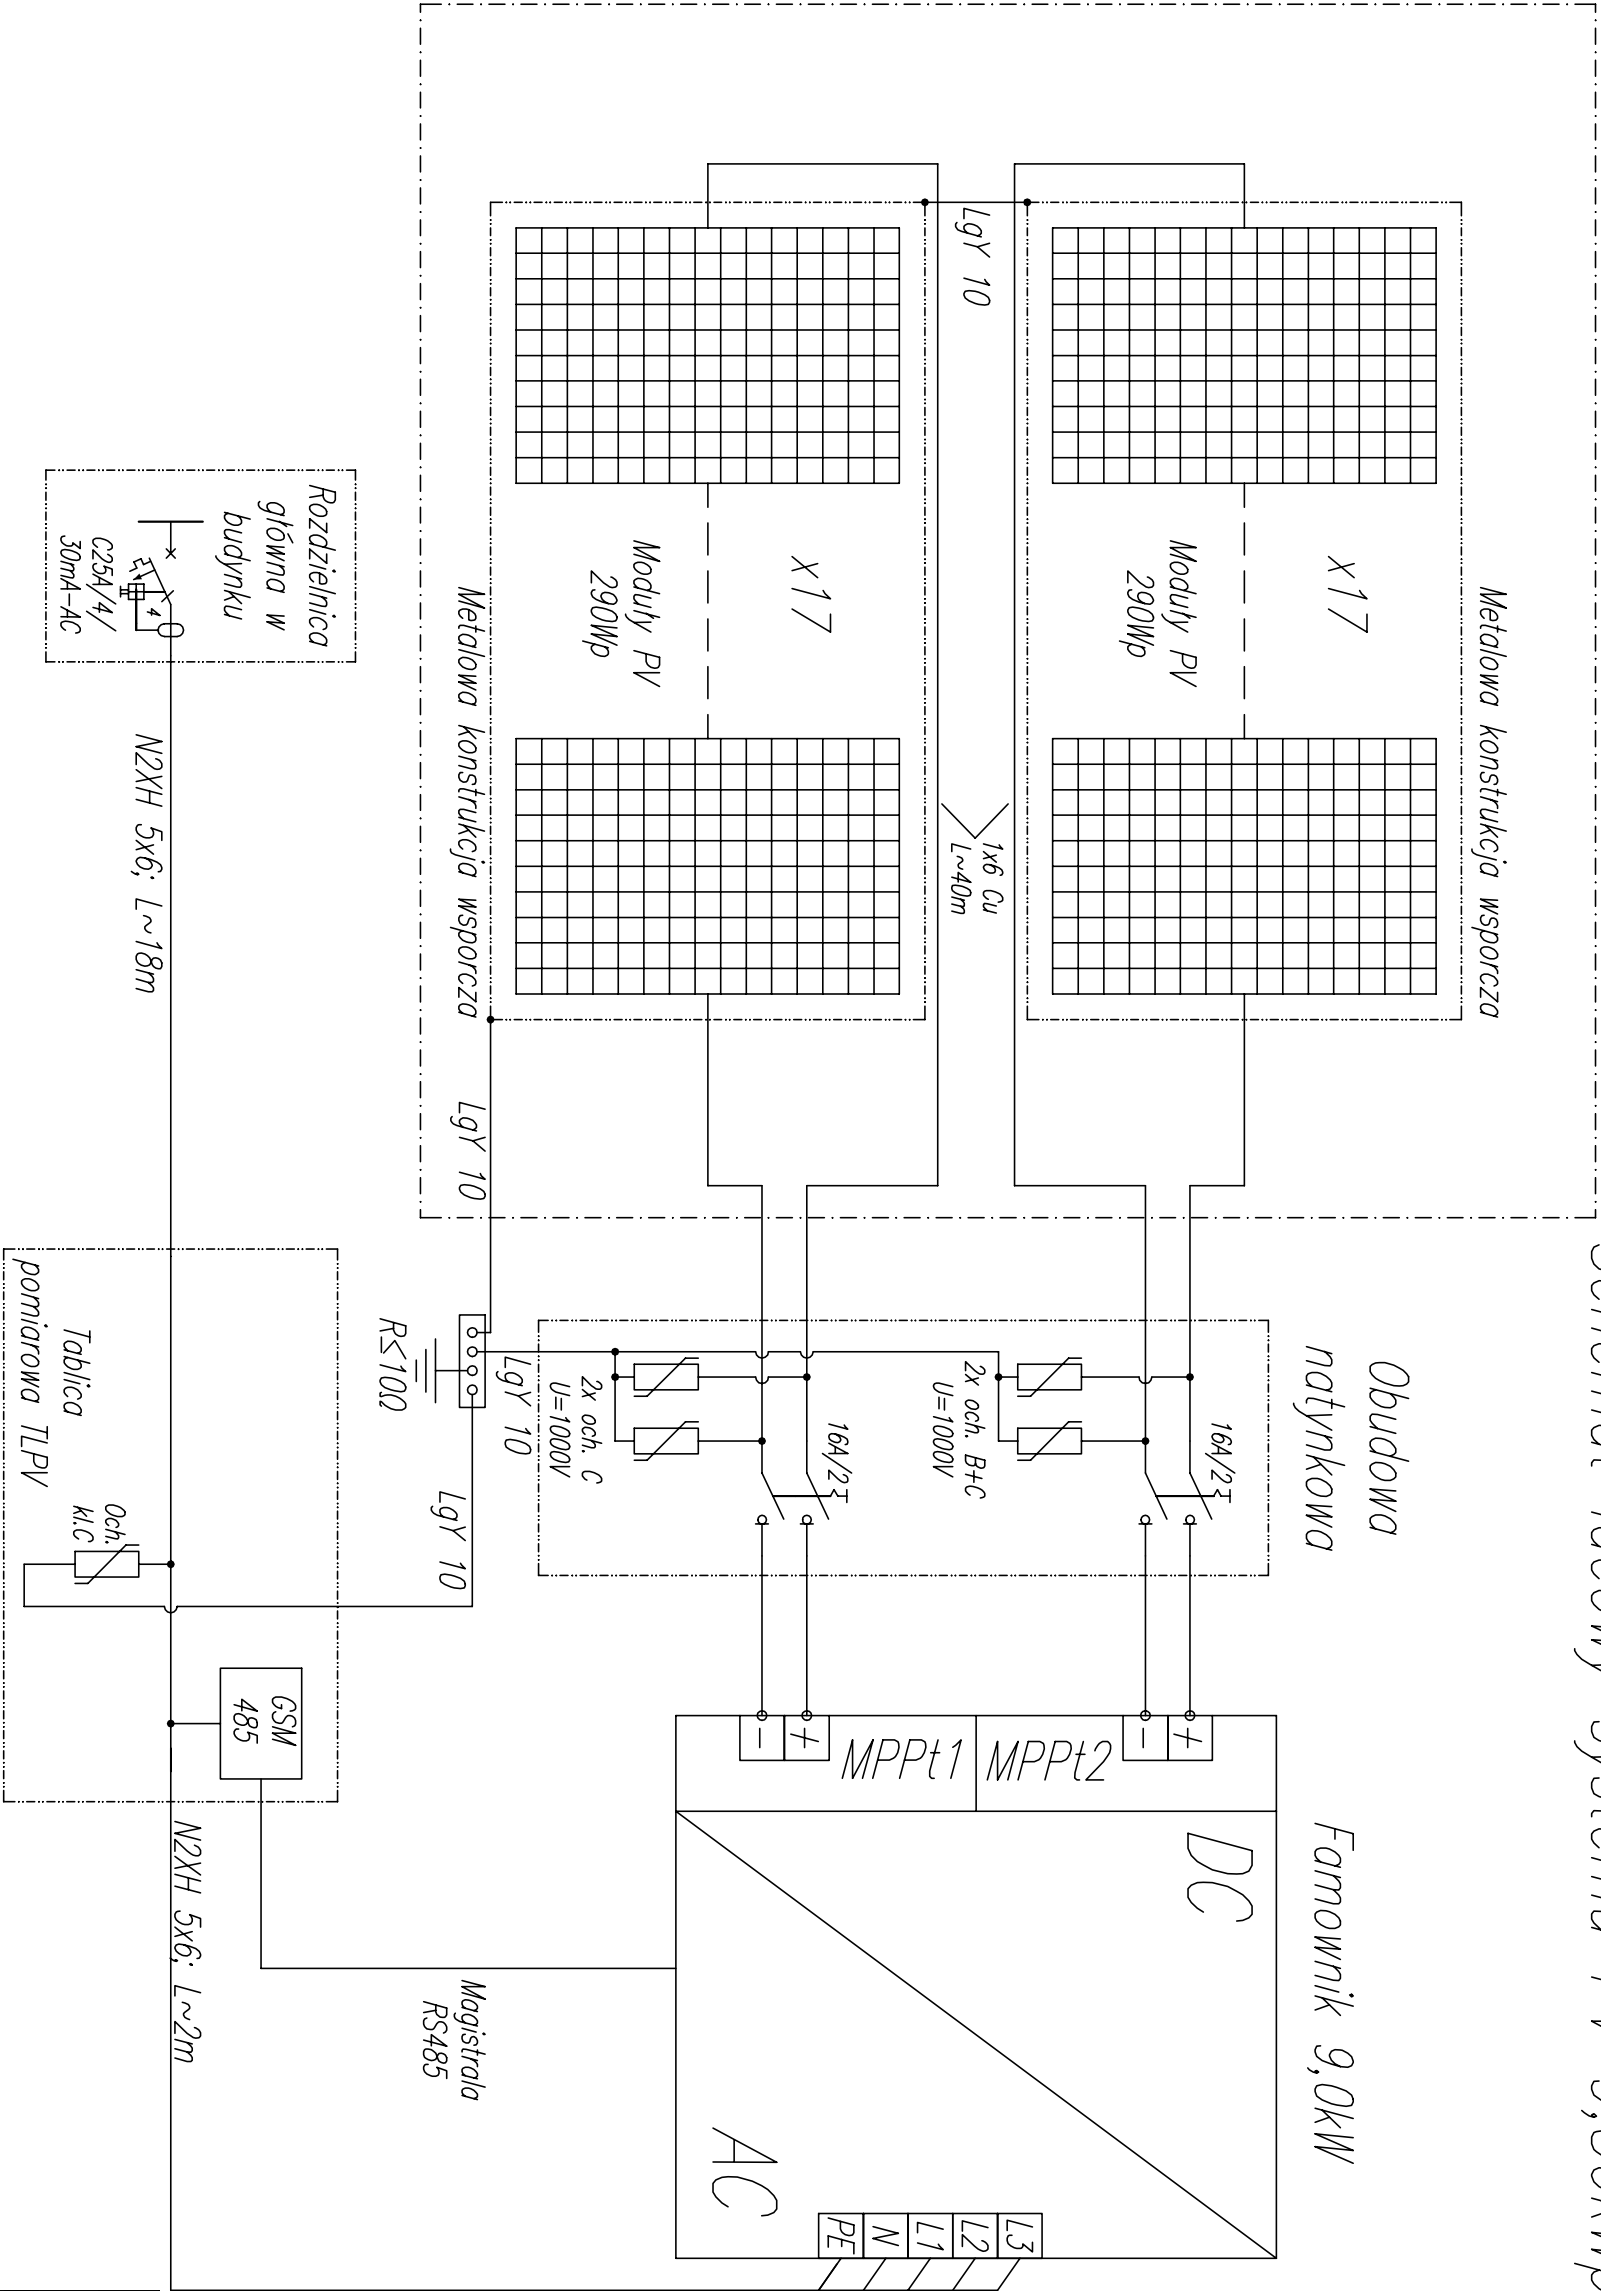

Investor:	Gmina Dzwola Dzwola 168 23-304 Dzwola	Nr Ds.:	IE-4
Jednostka projektowa:	ECO Projekt Waldemar Pospiekiewicz ul. Uronów 22a9 Lublin 20-554 NIP 712-005-96-72, REGON 430337689		
Nazwa inwestycji:	Termomodernizacja budynku Zespołu Szkół w Kocudzie		
Adres inwestycji:	Kocudza Piernsza 29 Dzwola 23-304, jednostka ewidencyjna: 060503_2 Dzwola, obręb 060503_2.0008 Kocudza Piernsza, nr dz. ewid.: 1378, 1373/1, 1374/1, 1375/1, 1376/1, 1377/3, 1377/4		
Przedmiot:	Schemat ideowy instalacji PV	Skala:	-:--
Kategoria obiektu budowlanego:	XXI	Data: STYCZEŃ 2019	Faza: PROJEKT BUDOWLANY
Projektant:	mgr inż. Paweł Wojczuk		
upr. bud. nr LUB/0131/PWOE/10	do projektowania bez ograniczeń w specjności inst. elektr.		
Sprawdził:			