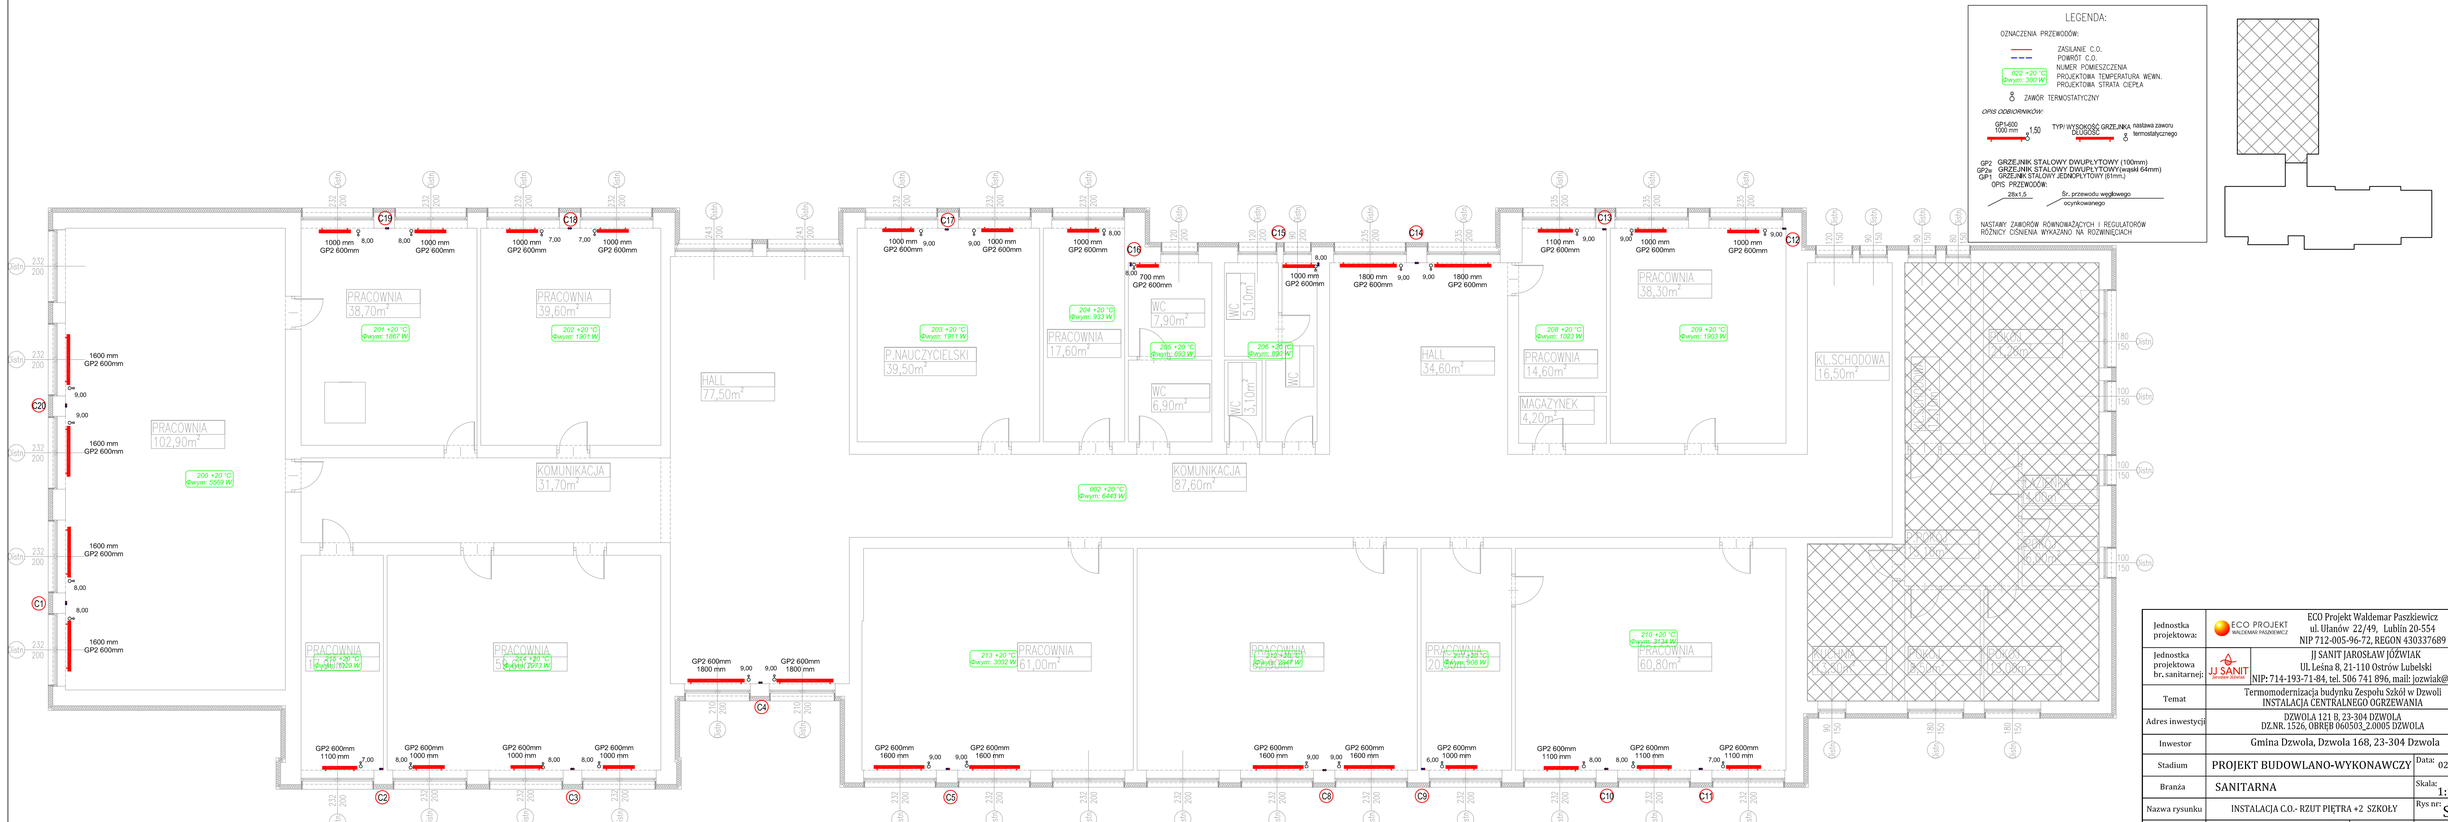
LEGENDA:
OZNACZENIA PRZEWODÓW:
ZASILANIE C.O.
POWRÓT C.O.
NUMER POMIESZCZENIA
PROJEKTOWA TEMPERATURA WEWN.
PROJEKTOWA STRATA CIEPŁA
ZAWÓR TERMOSTATYCZNY
OPIS GRZEJNIKÓW:
GP1-600 1000 mm 1,50
TYP/ WYSOKOŚĆ GRZEJNIKA DŁUGOŚĆ
nastawa zaworu termostatycznego
GP2 GRZEJNIK STALOWY DWUPŁYTOWY (100mm)
GP2w GRZEJNIK STALOWY DWUPŁYTOWY(wąski 64mm)
GP1 GRZEJNIK STALOWY JEDNOPŁYTOWY (61mm.)
OPIS PRZEWODÓW:
28x1,5
Śr. przewodu węglowego
ocynkowanego
NASTAWY ZAWORÓW RÓWNOWAŻĄCYCH I REGULATORÓW RÓŻNICY CIŚNIENIA WYKAZANO NA ROZWINIĘCIACH
PRACOWNIA 102,90m²
PRACOWNIA 38,70m²
PRACOWNIA 39,60m²
KOMUNIKACJA 31,70m²
HALL 77,50m²
P.NAUCZYCIELSKI 39,50m²
PRACOWNIA 17,60m²
WC 7,90m²
WC 6,90m²
WC 5,10m²
WC 5,10m²
WC
HALL 34,60m²
KOMUNIKACJA 87,60m²
PRACOWNIA 14,60m²
MAGAZYNEK 4,20m²
PRACOWNIA 38,30m²
KL.SCHODOWA 16,50m²
PRACOWNIA 16,20m²
PRACOWNIA 16,20m²
PRACOWNIA 16,20