
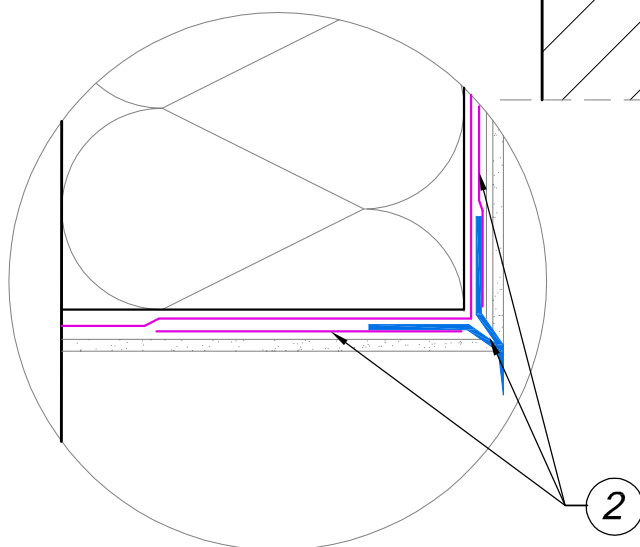
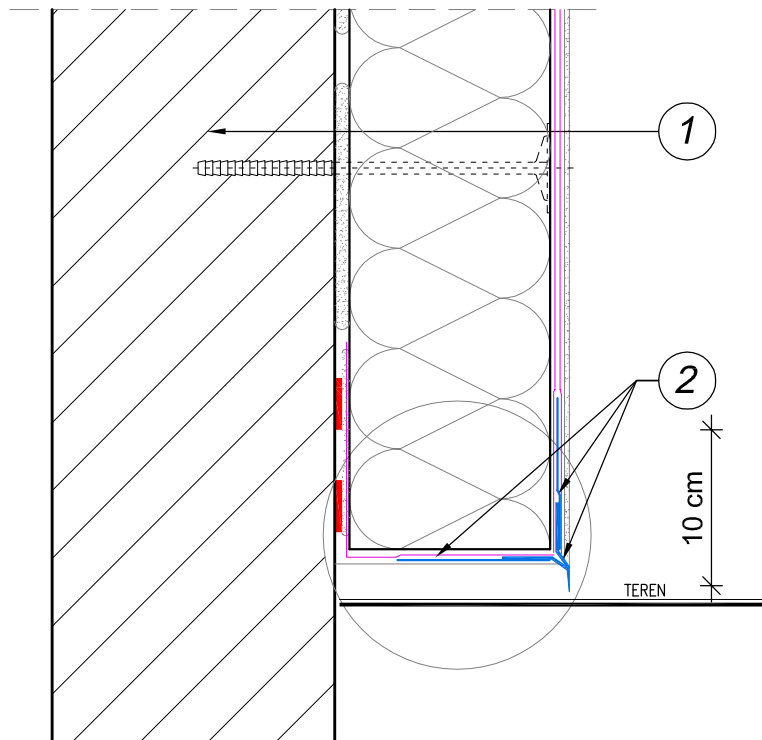


1. Ściana ocieplona
2. Profil okapnikowy

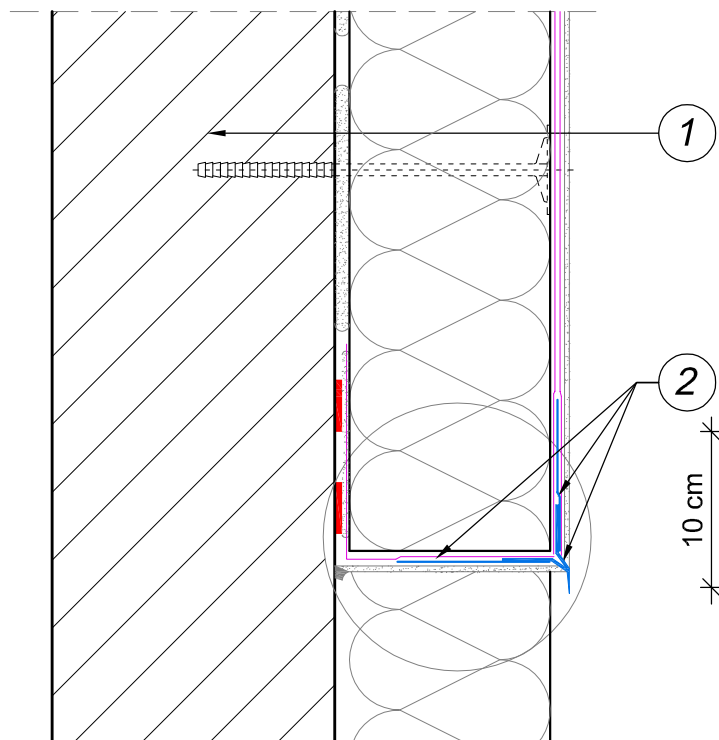

Inwestor: Gmina Dzwola Dzwola 168 23-304 Dzwola			Nr rys.: 19	
Jednostka projektowa:			ECO Projekt Waldemar Paszkiewicz ul. Ulanów 24a Lublin 20-554 NIP 712-005-96-72, REGON 430337689	
Nazwa inwestycji: Termomodernizacja budynku Zespołu Szkół w Dzwoli				
Adres inwestycji: Dzwola 121B Dzwola 23 -304, jednostka ewidencyjna: 060503_2 Dzwola, obręb 060503_2.0005 Dzwola, nr dz. ewid.: 1526				
Przedmiot: Docieplenie ściany – zakończenie			Skala: 1:10	
Kategoria obiektu budowlanego: IX		Data: STYCZEŃ 2019	Faza: PROJEKT BUDOWLANY	
Projektował: mgr inż. arch. Marta Pacek, upr. bud. nr 210/LBOKK/2017 do projektowania bez ograniczeń w specjalności architektonicznej				