S1 - ŚCIANA ZEWNĘTRZNA BUDYNKU SZKOŁY

–	TYNK CEM-WAP. WEWNĘTRZNY – ISTNIEJĄCY
–	IST. ŚCIANA ZEWNĘTRZNA
5.0cm	OCIEPLENIE – STYROPIAN FASADOWY – ISTNIEJĄCY (docieplenie ścian metodą "lekką mokrą")
–	TYNK CIENKOWARSTWOWY
14.0cm	OCIEPLENIE METODĄ BEZSPOINOWĄ – STYROPIAN FASADOWY – PROJEKTOWANY (docieplenie ścian metodą "lekką mokrą")
1.5cm	TYNK CIENKOWARSTWOWY SILIKONOWY DO APLIKACJI MASZYNOWEJ, FAKTURA "KAMYCZKOWA", ZIARNO 1,0mm

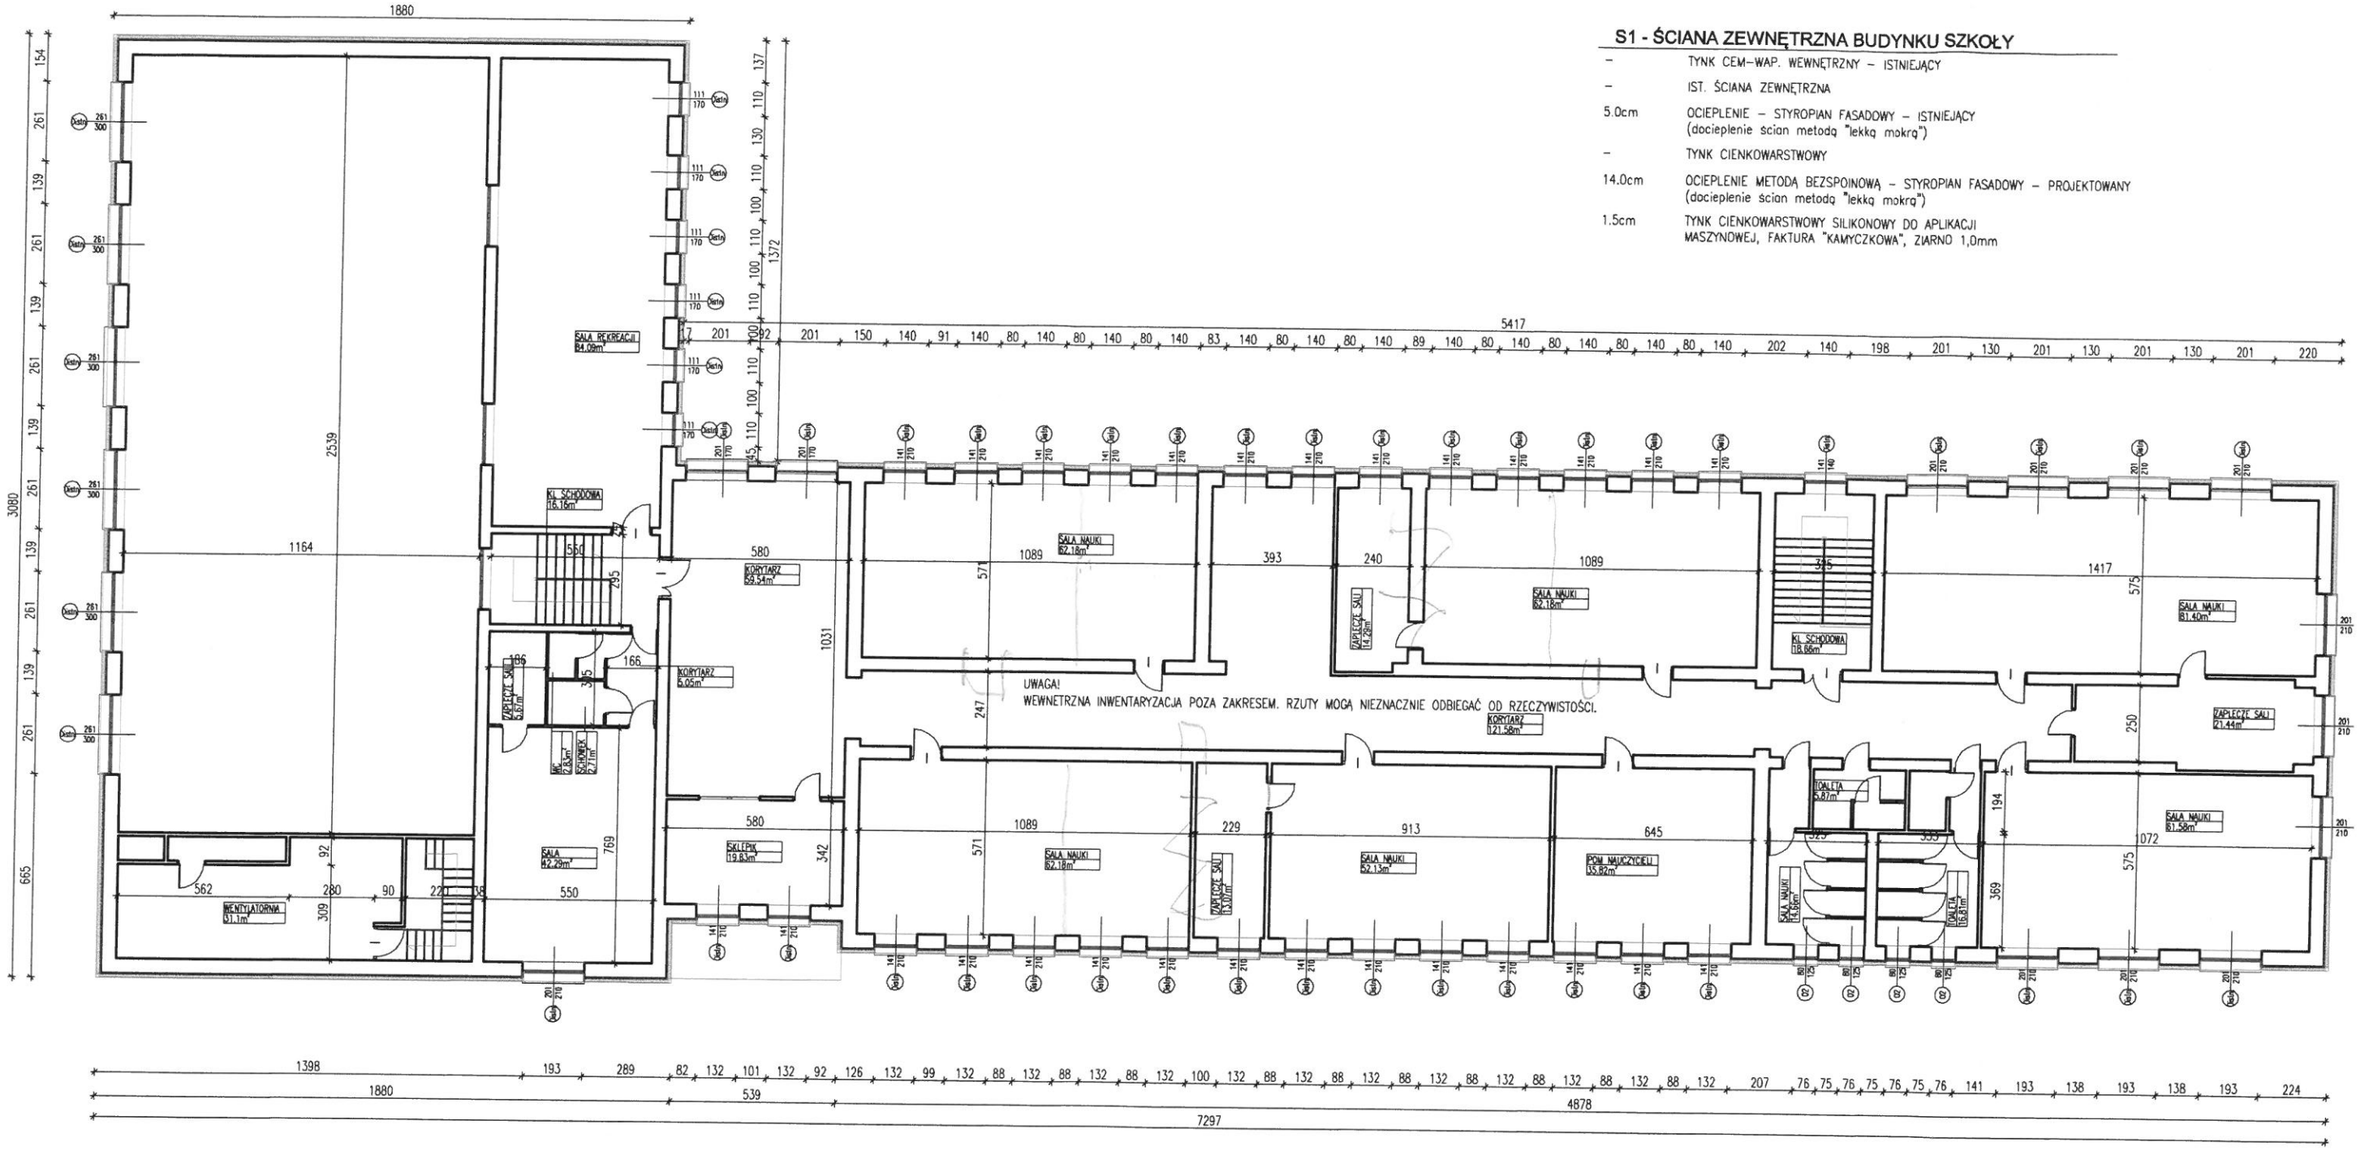

UWAGA!
RZUTY ZOSTAŁY OPR
UDOSTĘPNIONYCH P

Inwestor:	Gmina Dzwola 23-304
Jednostka projektowa:	
Nazwa inwestycji:	Termon
Adres inwestycji:	Dzwola obręb C
Przedmiot:	Rzut p
Kategoria obiektu budo	
Projektował:	mgr inż. upr. bud. do projek