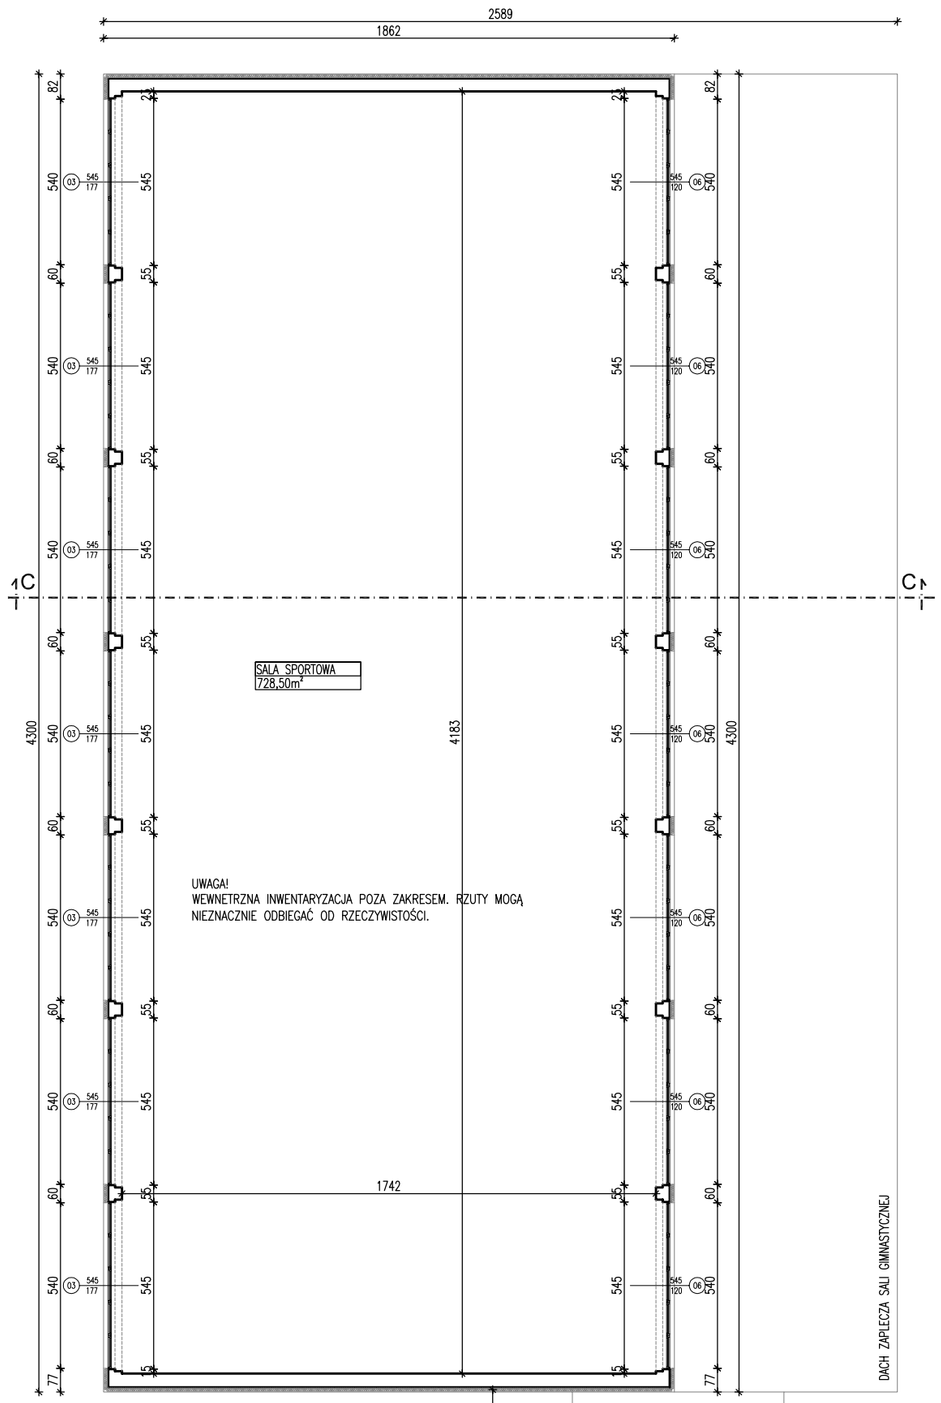

S1 - ŚCIANA ZEWNĘTRZNA BUDYNKU SZKOŁY

–	TYNK CEM-WAP. WEWNĘTRZNY – ISTNIEJĄCY
–	ŚCIANA ZEWNĘTRZNA – ISTNIEJĄCA
14.0cm	OCIEPLENIE METODĄ BEZSPOINOWĄ – STYROPIAN FASADOWY – PROJEKTOWANY (docieplenie ścian metodą "lekką mokrą")
1.5cm	TYNK CIENKOWARSTWOWY SILIKONOWY DO APLIKACJI MASZYNOWEJ, FAKTURA "KAMYCZKOWA", ZIARNO 1,0mm

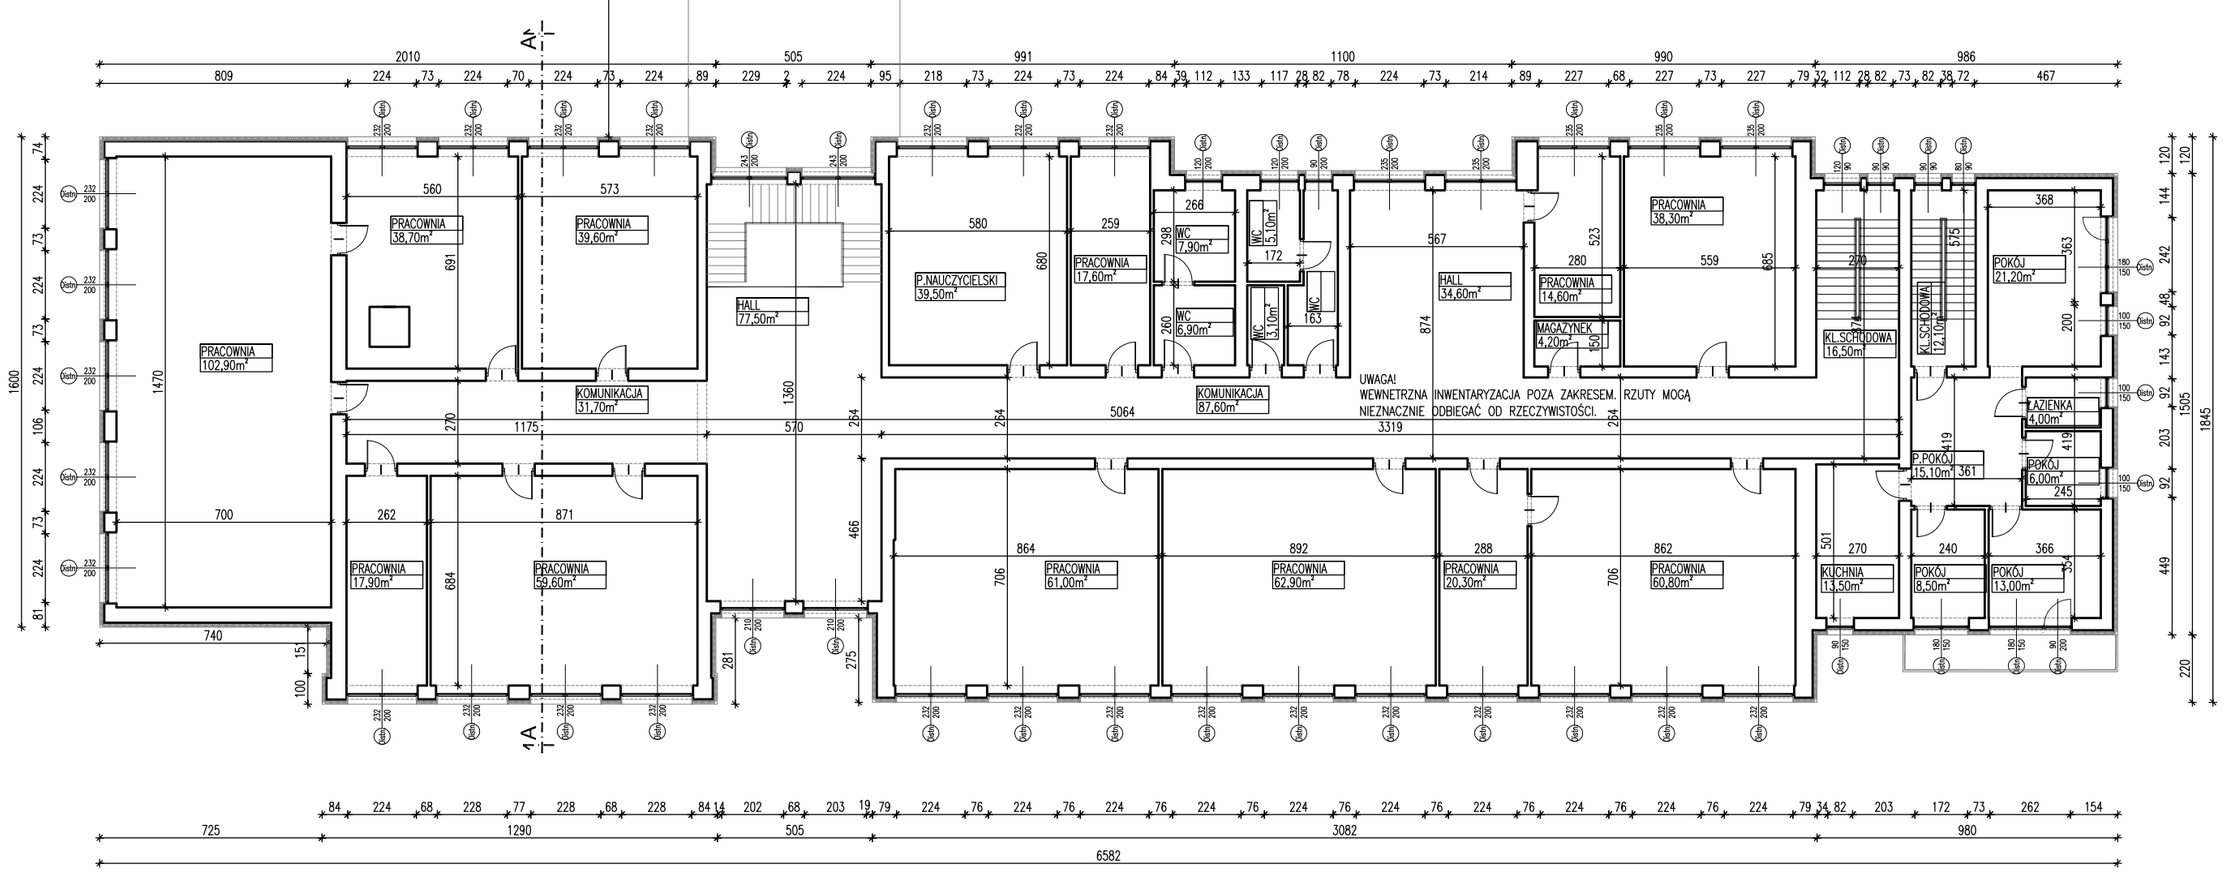

UWAGA!
RZUTY ZOSTAŁY OPRACOWANE NA PODSTAWIE ARCHIWLANYCH DOKUMENTACJI TECHNICZNYCH UDEOSTĘPNIONYCH PRZEZ INWESTORA. MOGĄ NIEZNACZNIE ODBIEGAĆ OD RZECZYWISTOŚCI.

Inwestor:	Gmina Dzwola Dzwola 168 23-304 Dzwola	Nr rys.: 4
Jednostka projektowa:	ECO Projekt Waldemar Paszkiewicz ul. Utanów 22/49 Lublin 20-554 NIP 712-005-96-72, REGON 430337689	
Nazwa inwestycji:	Termomodernizacja budynku Zespółu Szkół w Kocudzy	
Adres inwestycji:	Kocudza Pierwsza 29 Dzwola 23 -304, jednostka ewidencyjna: 060503_2 Dzwola, obręb 060503_2.0008 Kocudza Pierwsza, nr dz. ewid.: 1378, 1373/1, 1374/1, 1375/1, 1376/1, 1377/3, 1377/4	
Przedmiot:	Rzut piętra II	Skala: 1:200
Kategoria obiektu budowlanego:	IX	Data: STYCZEŃ 2019 / Faza: PROJEKT BUDOWLANY
Projektował:	mgr inż. arch. Marta Pacek, upr. bud. nr 210/LBOKK/2017 do projektowania bez ograniczeń w specjalności architektonicznej	