LEGENDA OPRAW OŚWIETLENIOWYCH

RZUT PIĘTRA 1

A1 OPRAWA LED (+/-20%) 5800LM IP44 840 (+/-20%) 40W wersja natynkowa

A2 OPRAWA LED (+/-20%) 3800LM IP44 840 (+/-20%) 27W wersja natynkowa

A3 OPRAWA LED (+/-20%) 5800LM IP44 840 (+/-20%) 40W wersja natynkowa

A4 OPRAWA LED (+/-20%) 4000LM 840 (+/-20%) 31W

N1 OPRAWA LED (+/-20%) 2600LM IP65 840 (+/-20%) 17W

N2 OPRAWA LED (+/-20%) 5200LM IP65 840 (+/-20%) 34W

N3 OPRAWA LED (+/-20%) 8800LM IP65 840 (+/-20%) 56W

P1 P1 OPRAWA LED (+/-20%) 4000LM 840 IP65 (+/-20%) 28W

R1 OPRAWA LED (+/-20%) 32000LM 840 (+/-20%) 250W

OBLICZENIA ZGODNIE Z NORMĄ PN-EN-12464-1

Układ zasad TN-C
Ochrona przed porażeniem prądem elektrycznym zastosowana jest przez zwierzchnią wyłączenia zasilania w czasie spowoju w obwodzących normach

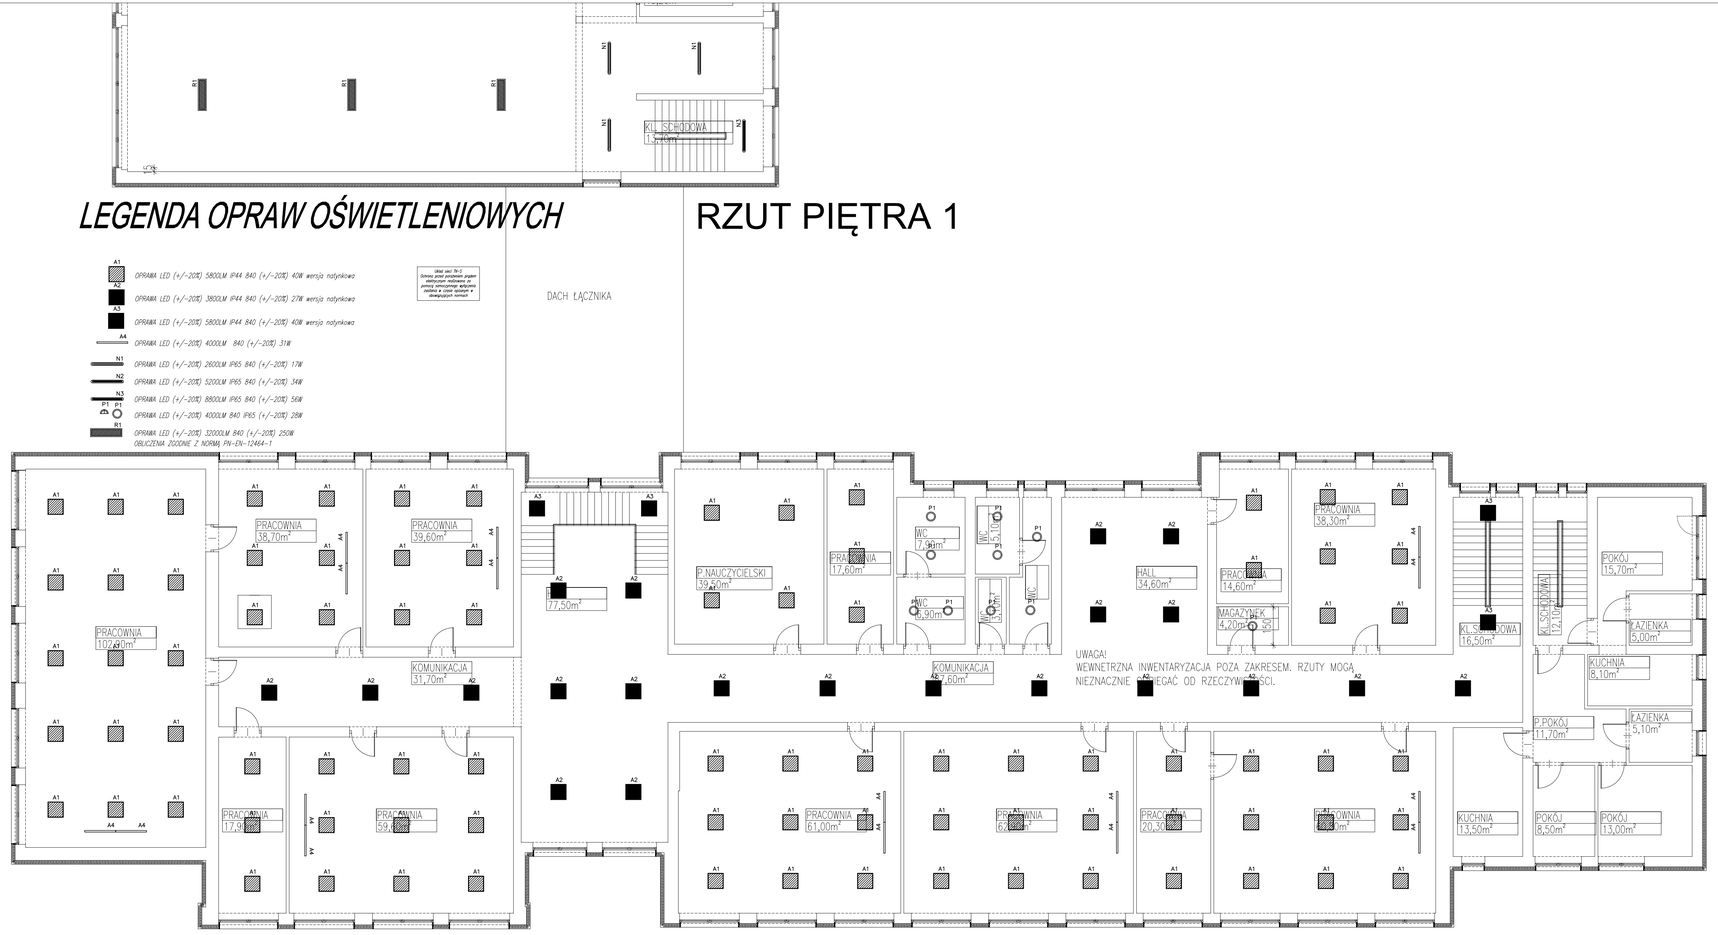

UWAGA!
RZUTY ZOSTAŁY OPRACOWANE NA PODSTAWIE ARCHIWLANYCH DOKUMENTACJI TECHNICZNYCH UDEOSTĘPNIONYCH PRZEZ INWESTORA. MOGĄ NIEZNACZNIE ODBIEGAĆ OD RZECZYWISTOŚCI.

Inwestor: Gmina Dzwola Dzwola 168 23-304 Dzwola		Nr rys.: IE-3
Jednostka projektowa: ECO Projekt Waldemar Paszkiewicz ul. Ułanów 22/49 Lublin 20-554 NIP 712-005-96-72, REGON 430337689		
Nazwa inwestycji: Termomodernizacja budynku Zespółu Szkół w Kocudzy		
Adres inwestycji: Kocudza Pierwsza 29 Dzwola 23 -304, jednostka ewidencyjna: 060503_2 Dzwola, obręb 060503_2.0008 Kocudza Pierwsza, nr dz. ewid.: 1378, 1373/1, 1374/1, 1375/1, 1376/1, 1377/3, 1377/4		
Przedmiot: Rzut piętra 1 rozmieszczenie opraw oświetlenia podstawowego cz.1		Skala: 1:100
Kategoria obiektu budowlanego: XXVI	Data: STYCZEŃ 2019	Faza: PROJEKT BUDOWLANY
Projektował: mgr inż. Paweł Wojczuk upr. bud. LUB/0131/PWOE/10 do projektowania bez ograniczeń w specjalości inst. elektr.		
Sprawdził: mgr inż. Zygmunt Szymczyk upr. bud. nr LUB/0022/PWOE/05 do projektowania bez ograniczeń w specjalości instal. elektr.		