


# SCHEMAT TECHNOLOGICZNY KOTŁOWNI WODNEJ NA PELET

## DLA BUDYNKU DOMU NAUCZYCIELA

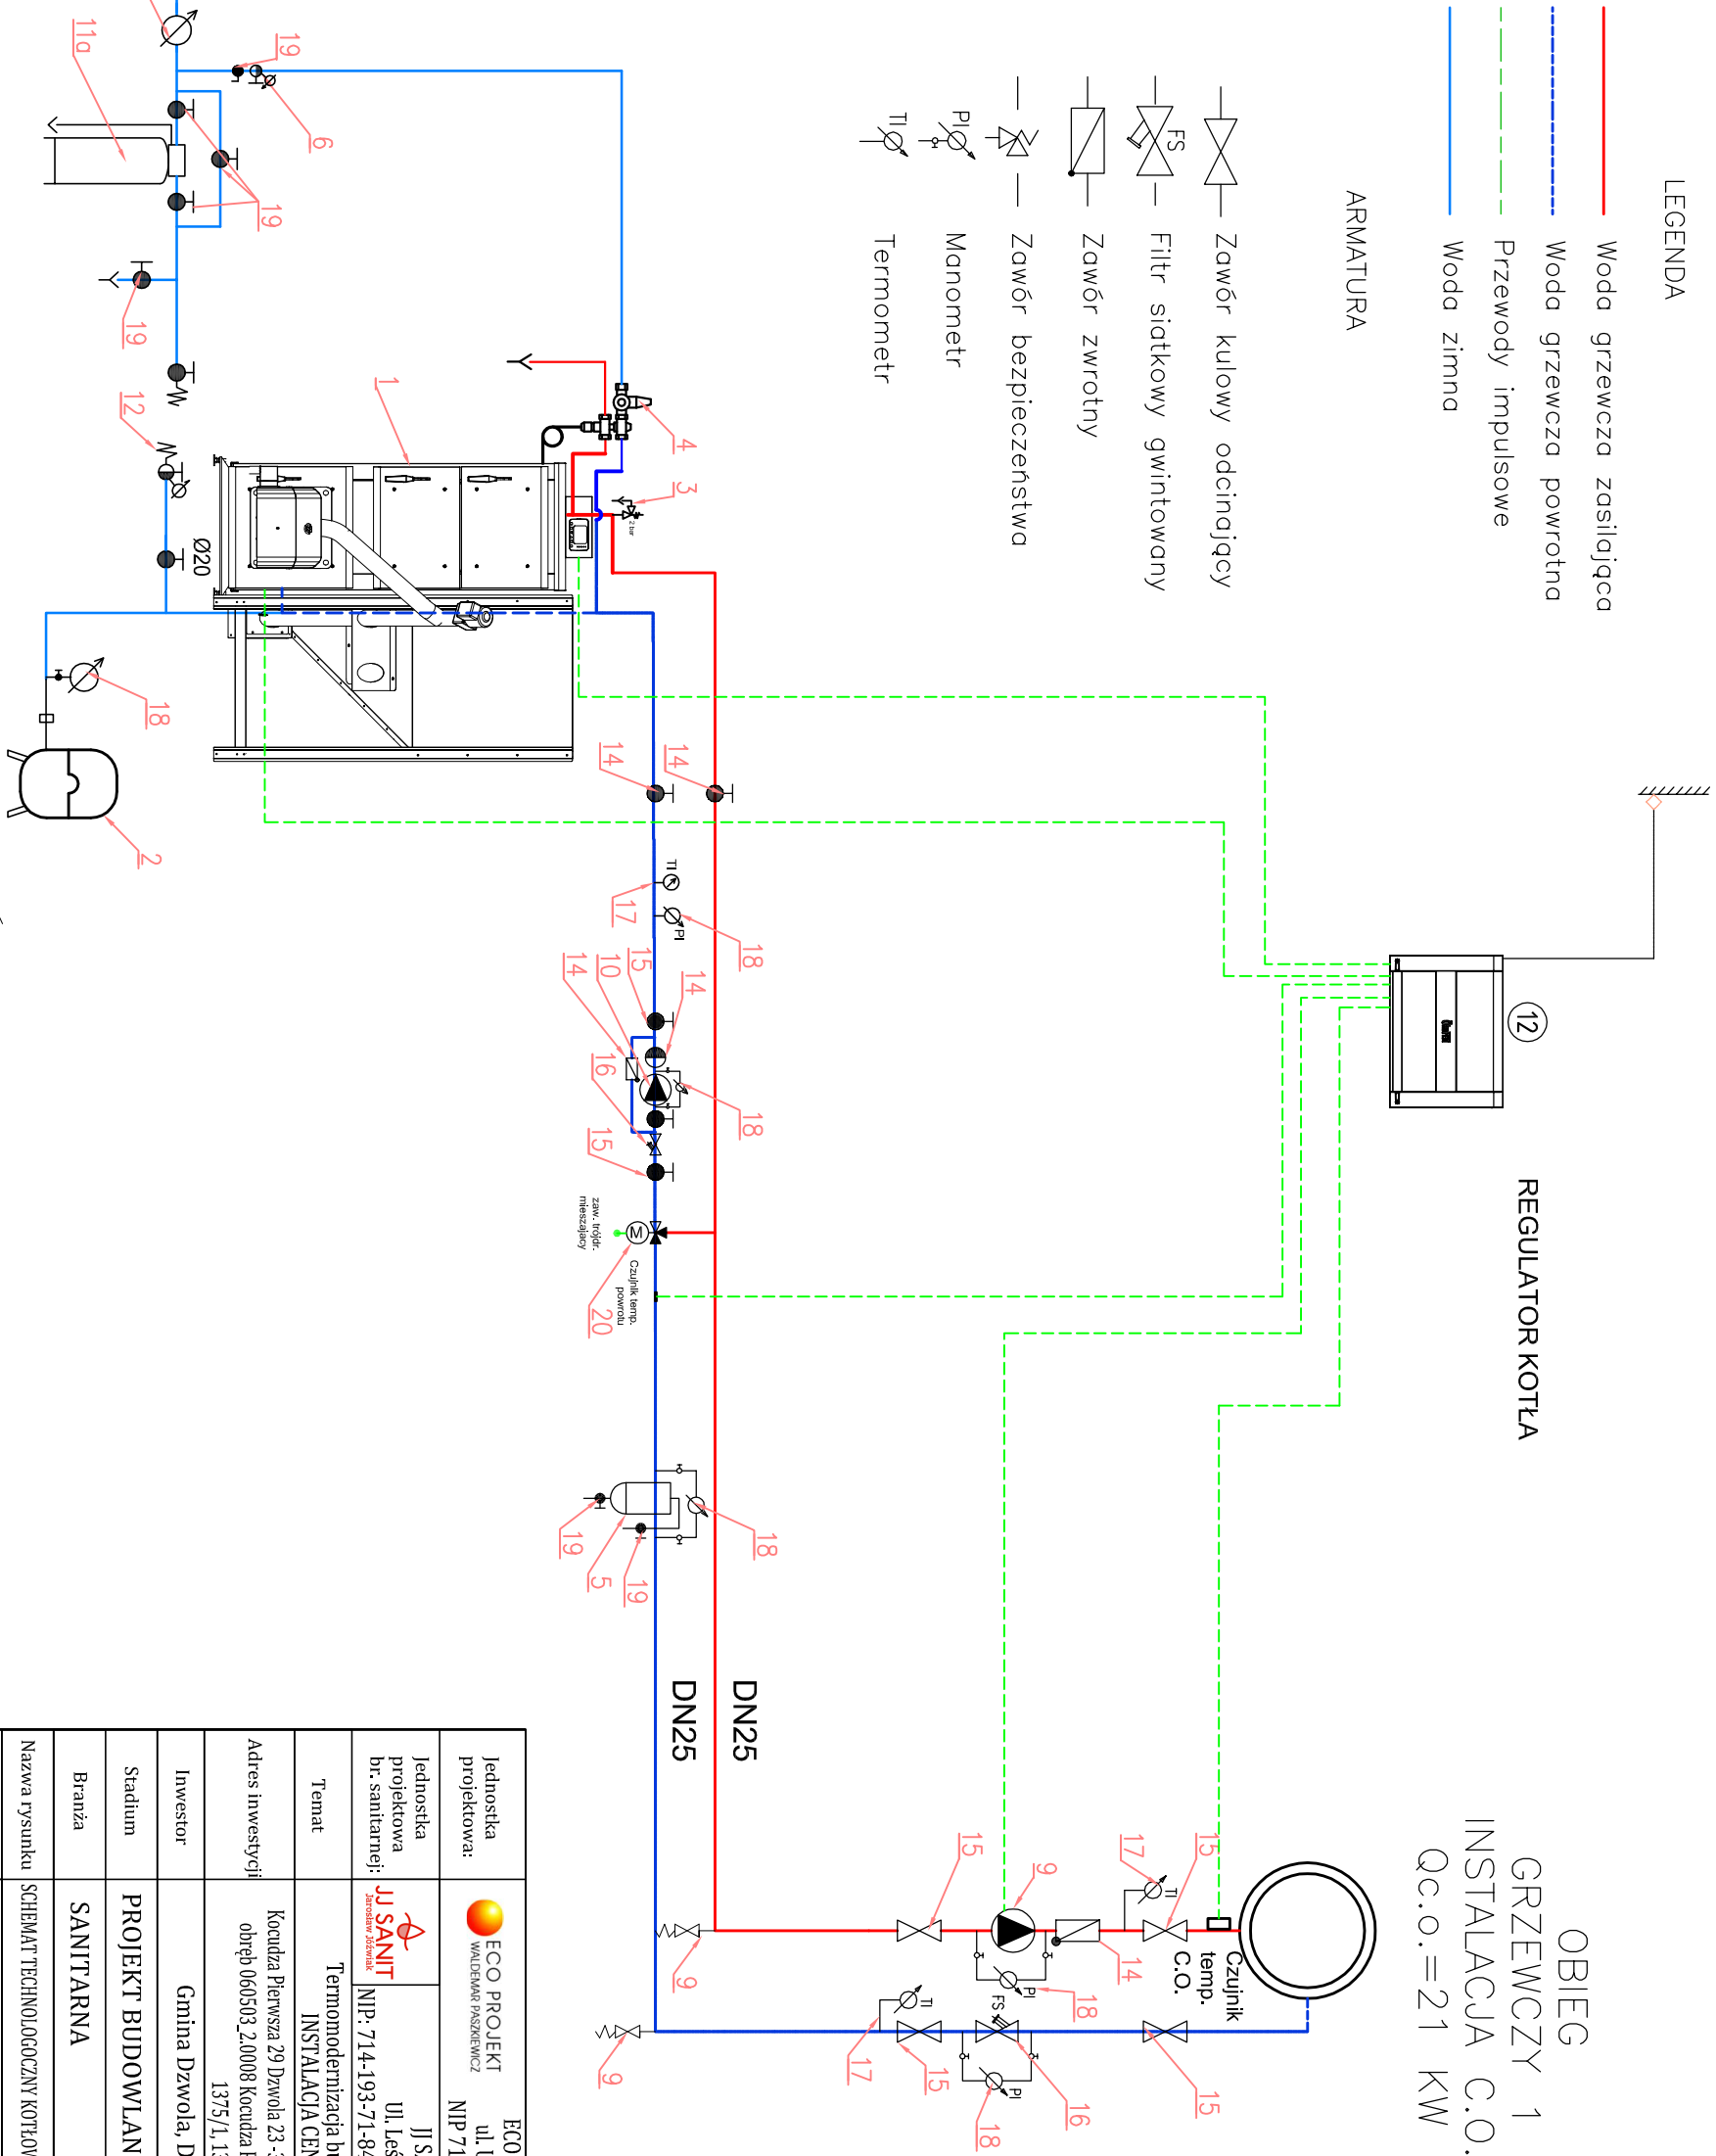

Jednostka projektowa:	ECO PROJEKT WALDEMAR PASZKIEWICZ ul. Ulanów 22/49, Lublin 20-554 NIP 712-005-96-72, REGON 430337689
Jednostka projektowa br. sanitarnej:	JJ SANIT JAROSŁAW JÓZWIĄK ul. Leśna 8, 21-110 Ostrow Lubelski NIP: 714-193-71-84, tel. 506 741 896, mail: jozwiak@jjsanit.pl
Temat	Termomodernizacja budynku Zespołu Szkół w Kocudzy INSTALACJA CENTRALNEGO OGRZEWANIA
Adres inwestycji	Kocudza Pierwsza 29 Dzwola 23 -304, jednostka ewidencyjna: 060503_2 Dzwola, obręb 060503_2,0008 Kocudza Pierwsza, nr dz. ewid.: 1378, 1373/1, 1374/1, 1375/1, 1376/1, 1377/3, 1377/4
Inwestor	Gmina Dzwola, Dzwola 168, 23-304 Dzwola
Stadium	PROJEKT BUDOWLANO-WYKONAWCZY
Branża	SANITARNA
Nazwa rysunku	SCHEMAT TECHNOLOGICZNY KOTŁOWNI DLA DOMU NAUCZycIELA
Funkcja	Imię, nazwisko, specjalność
Projektant	mgr inż. Jarosław Józwiak
Spawdzający	mgr inż. Marcin Chępa

NUMERACJA ZGODNA Z ZESTAWIENIEM MATERIAŁÓW