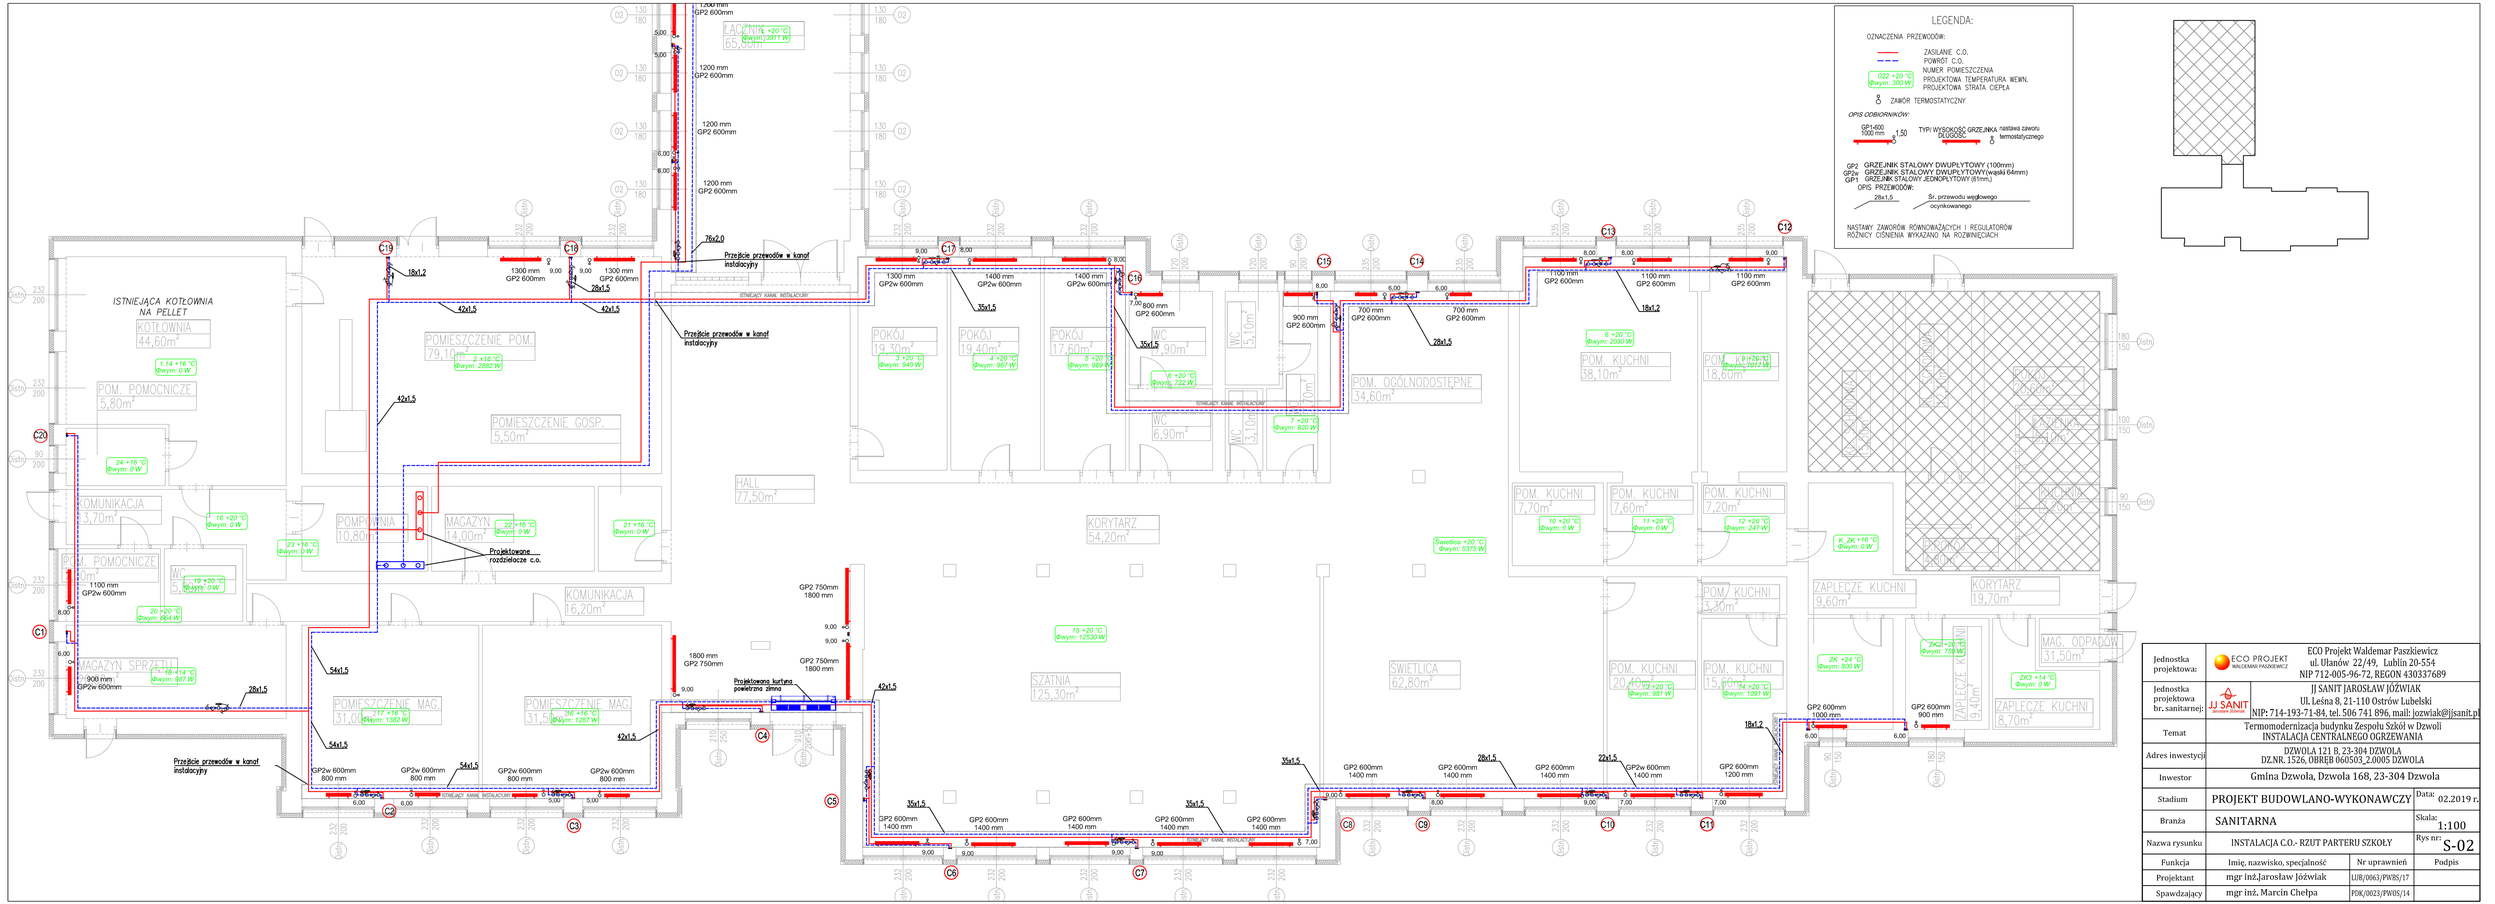
LEGENDA:
OZNACZENIA PRZEWODÓW:
ZASILANIE C.O.
POWRÓT C.O.
NUMER POMIESZCZENIA
PROJEKTOWA TEMPERATURA WEWN.
PROJEKTOWA STRATA CIEPŁA
ZAWÓR TERMOSTATYCZNY
OPIS ODBIORNIKÓW:
GP1-600 1000 mm 1,50
TYP/ WYSOKOŚĆ GRZEJNIKA DŁUGOŚĆ
nastawa zaworu termostatycznego
GP2 GRZEJNIK STALOWY DWUPŁYTOWY (100mm)
GP2w GRZEJNIK STALOWY DWUPŁYTOWY(wąski 64mm)
GP1 GRZEJNIK STALOWY JEDNOPŁYTOWY (61mm,)
OPIS PRZEWODÓW:
28x1,5
Śr. przewodu wielowarstwowego ocynkowanego
NASTAWY ZAWORÓW RÓWNOWAŻĄCYCH I REGULATORÓW RÓŻNICY CIŚNIENIA WYKAZANO NA ROZWINIĘCIACH
ISTNIEJĄCA KOTŁOWNIA NA PELLET
KOTŁOWNIA 44,60m²
POM. POMOCNICZE 5,80m²
POMIESZCZENIE POM. 79,10m²
POMIESZCZENIE GOSP. 5,50m²
KOMUNIKACJA 3,70m²
POM. POMOCNICZE 3,70m²
MAGAZYN SPRZĘTU 10,80m²
POMIESZCZENIE MAG. 31,0m²
POMIESZCZENIE MAG. 31,5m²
KOMUNIKACJA 16,20m²
POMOCNIA 10,80m²
MAGAZYN 14,00m²
HALL 77,50m²
KORYTARZ 54,20m²
SZATNIA 125,30m²
ŚWIETLICA 62,80m²
POKÓJ 19,30m²
POKÓJ 19,40m²
POKÓJ 17,60m²
WC 5,10m²
WC 6,90m²
WC 5,10m²
WC 5,10m²
POM. OGÓLNODOSTĘPNE 34,60m²
POM. KUCHNI 18,10m²
POM. KUCHNI 18,60m²
POM. KUCHNI 7,70m²
POM. KUCHNI 7,60m²
POM. KUCHNI 7,20m²
POM. KUCHNI 3,30m²
POM. KUCHNI 20,40m²
POM. KUCHNI 15,20m²
ZAPLECZE KUCHNI 9,60m²
ZAPLECZE KUCHNI 9,40m²
ZAPLECZE KUCHNI 8,70m²
KORYTARZ 19,70m²
MAG. ODPADÓW 31,50m²
KOMUNIKACJA 16,20m²
KOMUNIKACJA 16,20m²
KOMUNIKACJA 16,20