ROZWINIĘCIE INSTALACJI CENTRALNEGO OGRZEWANIA
CZĘŚĆ – SZKOLNA

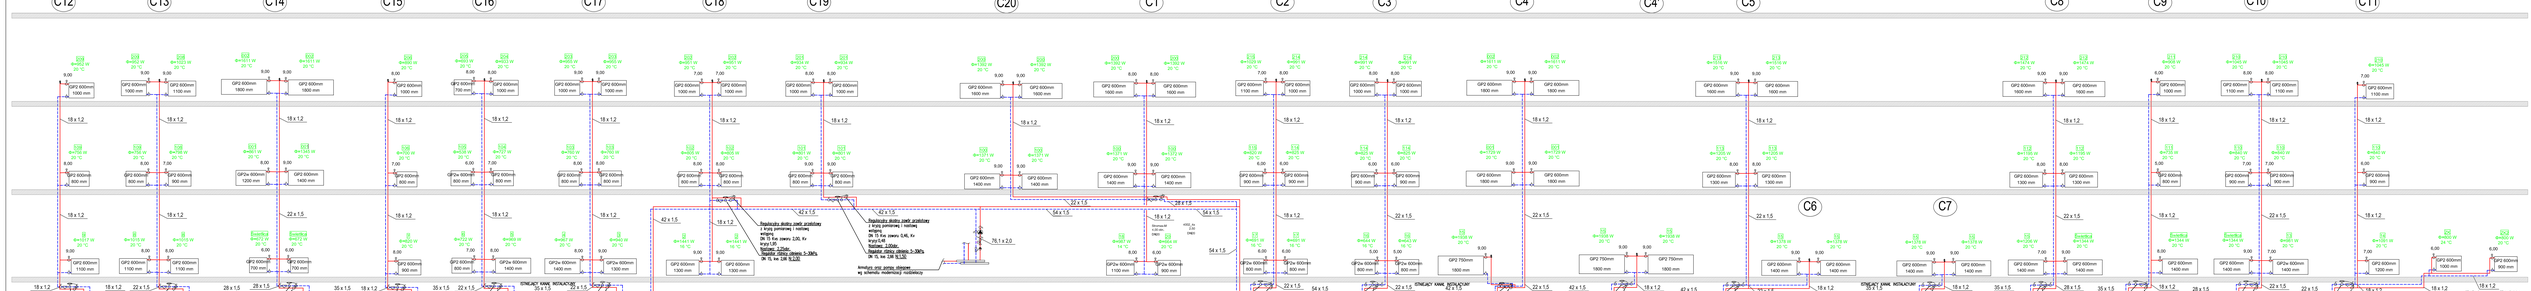
C12
C13
C14
C15
C16
C17
C18
C19
C20
C1
C2
C3
C4
C4'
C5
C6
C7
C8
C9
C10
C11
ETAŻ/ZĄT KAME RESTAURACJI
Regulator różnicy ciśnień 5-30kPa
DN 15, kvs 2,00 SL1,5Q
Regulacja dodatku zawór przelotowy
z kryzą pomiarową i nastawą wstępną
DN 15 Kvs zaworu 2,00, Kv
kryzy 0,40
Nastawa: 1,25
Regulator różnicy ciśnień 5-30kPa
DN 15, kvs 2,00 SL1,5Q
Regulacja dodatku zawór przelotowy
z kryzą pomiarową i nastawą wstępną
DN 15 Kvs zaworu 2,00, Kv
kryzy 1,00
Nastawa: 2,25dz.