


SCHEMAT UKŁADÓW POMPOWO-MIESZAJĄCYCH

W POMIESZCZENIU POMPOWNI

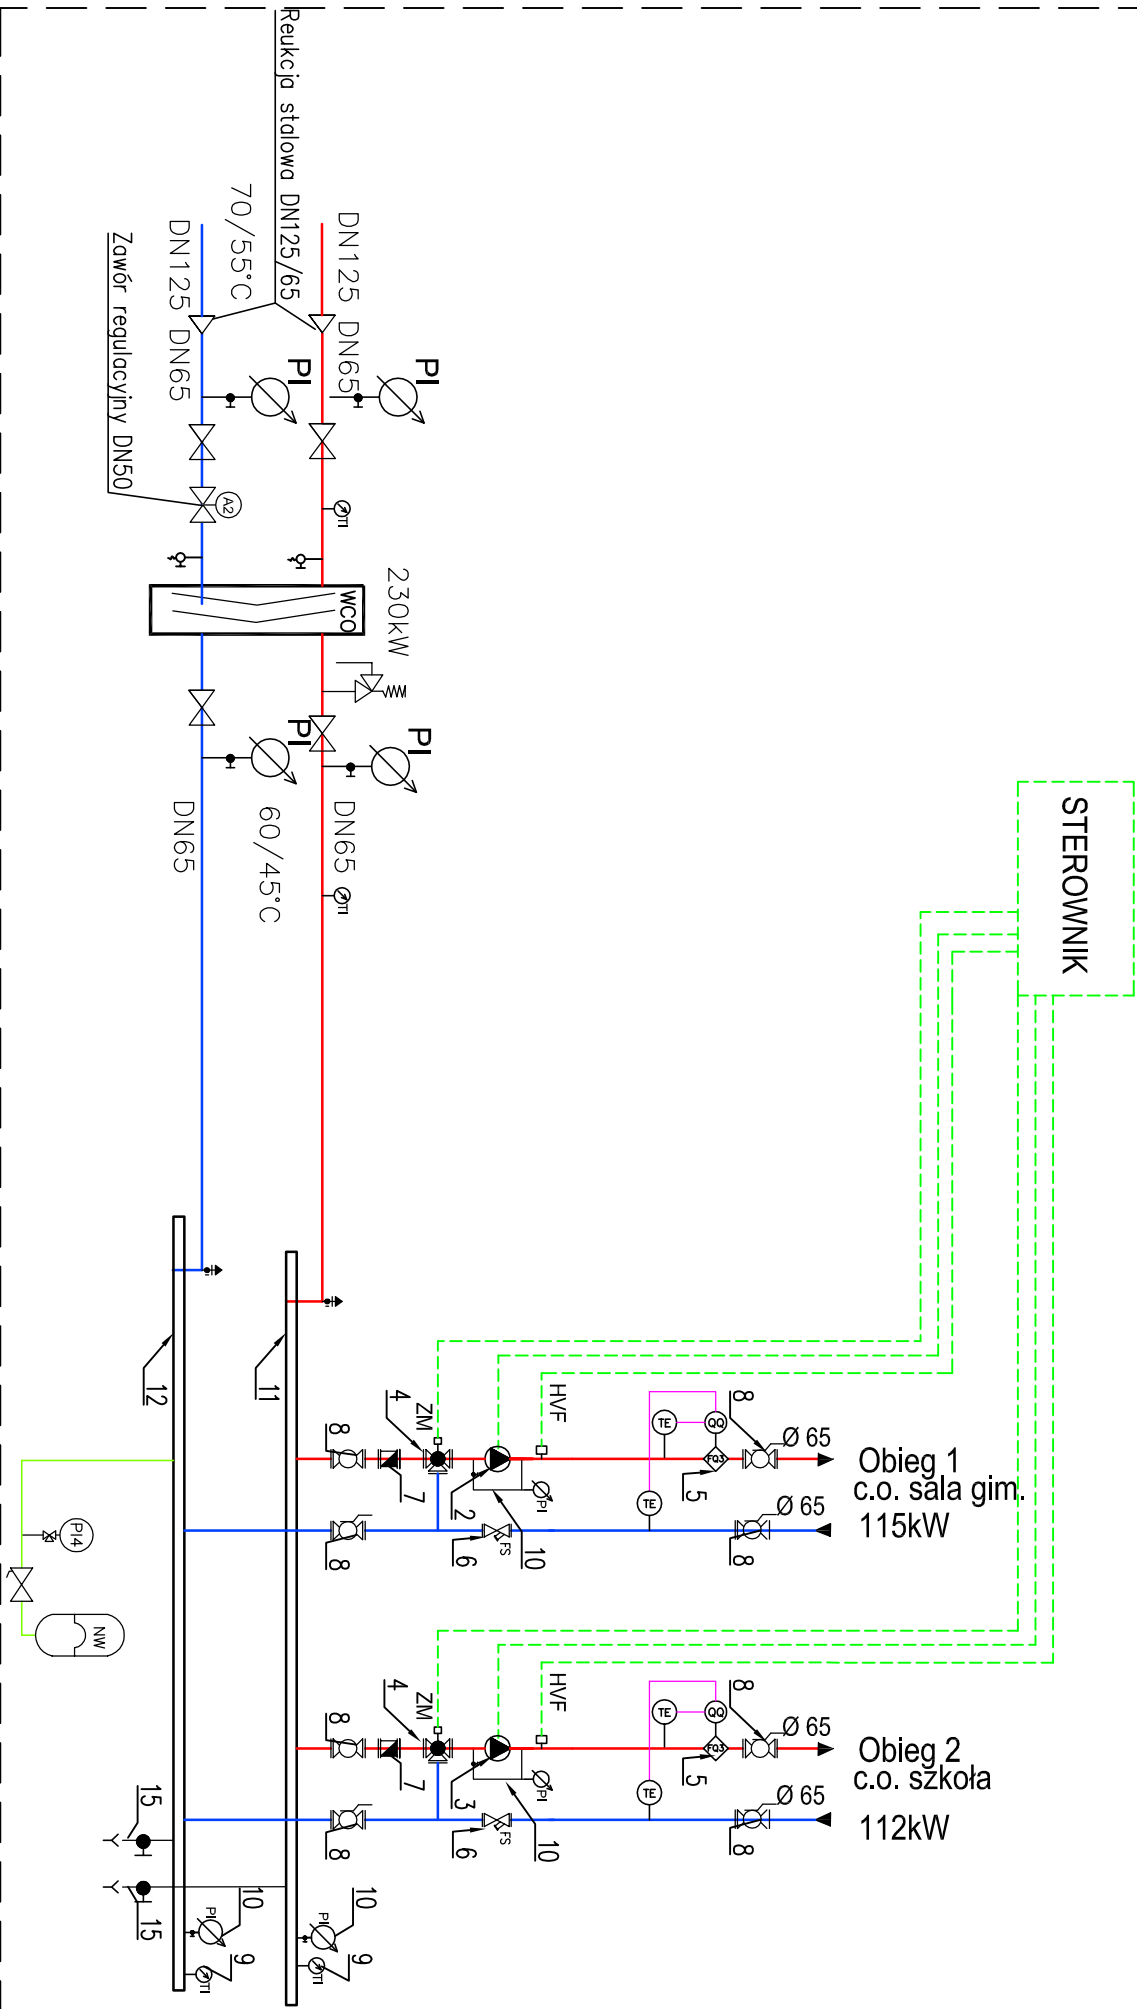

- LEGENDA
- Woda grzewcza zasilająca
 - Woda grzewcza powrotna
 - Przewody impulsowe

ARMATURA

- Zawór kulowy odcinający
- Filtr siatkowy gwintowany
- Zawór zwrotny
- Zawór bezpieczeństwa
- Manometr
- Termometr

NUMERACJA ZGODNA Z ZESTAWIENIEM MATERIAŁÓW

Jednostka projektowa:	ECO PROJEKT WALDEMAR PASZKIEWICZ ul. Ulanów 22/49, Lublin 20-554 NIP 712-005-96-72, REGON 430337689
Jednostka projektowa br. sanitarnej:	JJ SANIT JAROSŁAW JÓZWIĄK ul. Leśna 8, 21-110 Ostrow Lubelski NIP: 714-193-71-84, tel. 506 741 896, mail: jozwiak@jjsanit.pl
Temat	Termomodernizacja budynku Zespołu Szkół w Kocudzy INSTALACJA CENTRALNEGO OGRZEWANIA
Adres inwestycji	Kocudza Pierwsza 29 Dzwola 23-304, jednostka ewidencyjna: 060503_2 Dzwola, obręb 060503_2,0008 Kocudza Pierwsza, nr dz. ewid.: 1378, 1373/1, 1374/1, 1375/1, 1376/1, 1377/3, 1377/4
Inwestor	Gmina Dzwola, Dzwola 168, 23-304 Dzwola
Stadium	PROJEKT BUDOWLANO-WYKONAWCZY
Branża	SANITARNA
Nazwa rysunku	SCHEMAT TECHNOLOGICZNY W ISTN. POMPOWNI
Funkcja	Imię, nazwisko, specjalność
Projektant	mgr inż. Jarosław Józwiak
Spawdzający	mgr inż. Marcin Chępa
	Podpis
	Skala: ---
	Rys nr: S-09
	Data: 02.2019 r.