


# LEGENDA OPRAW OŚWIETLENIOWYCH

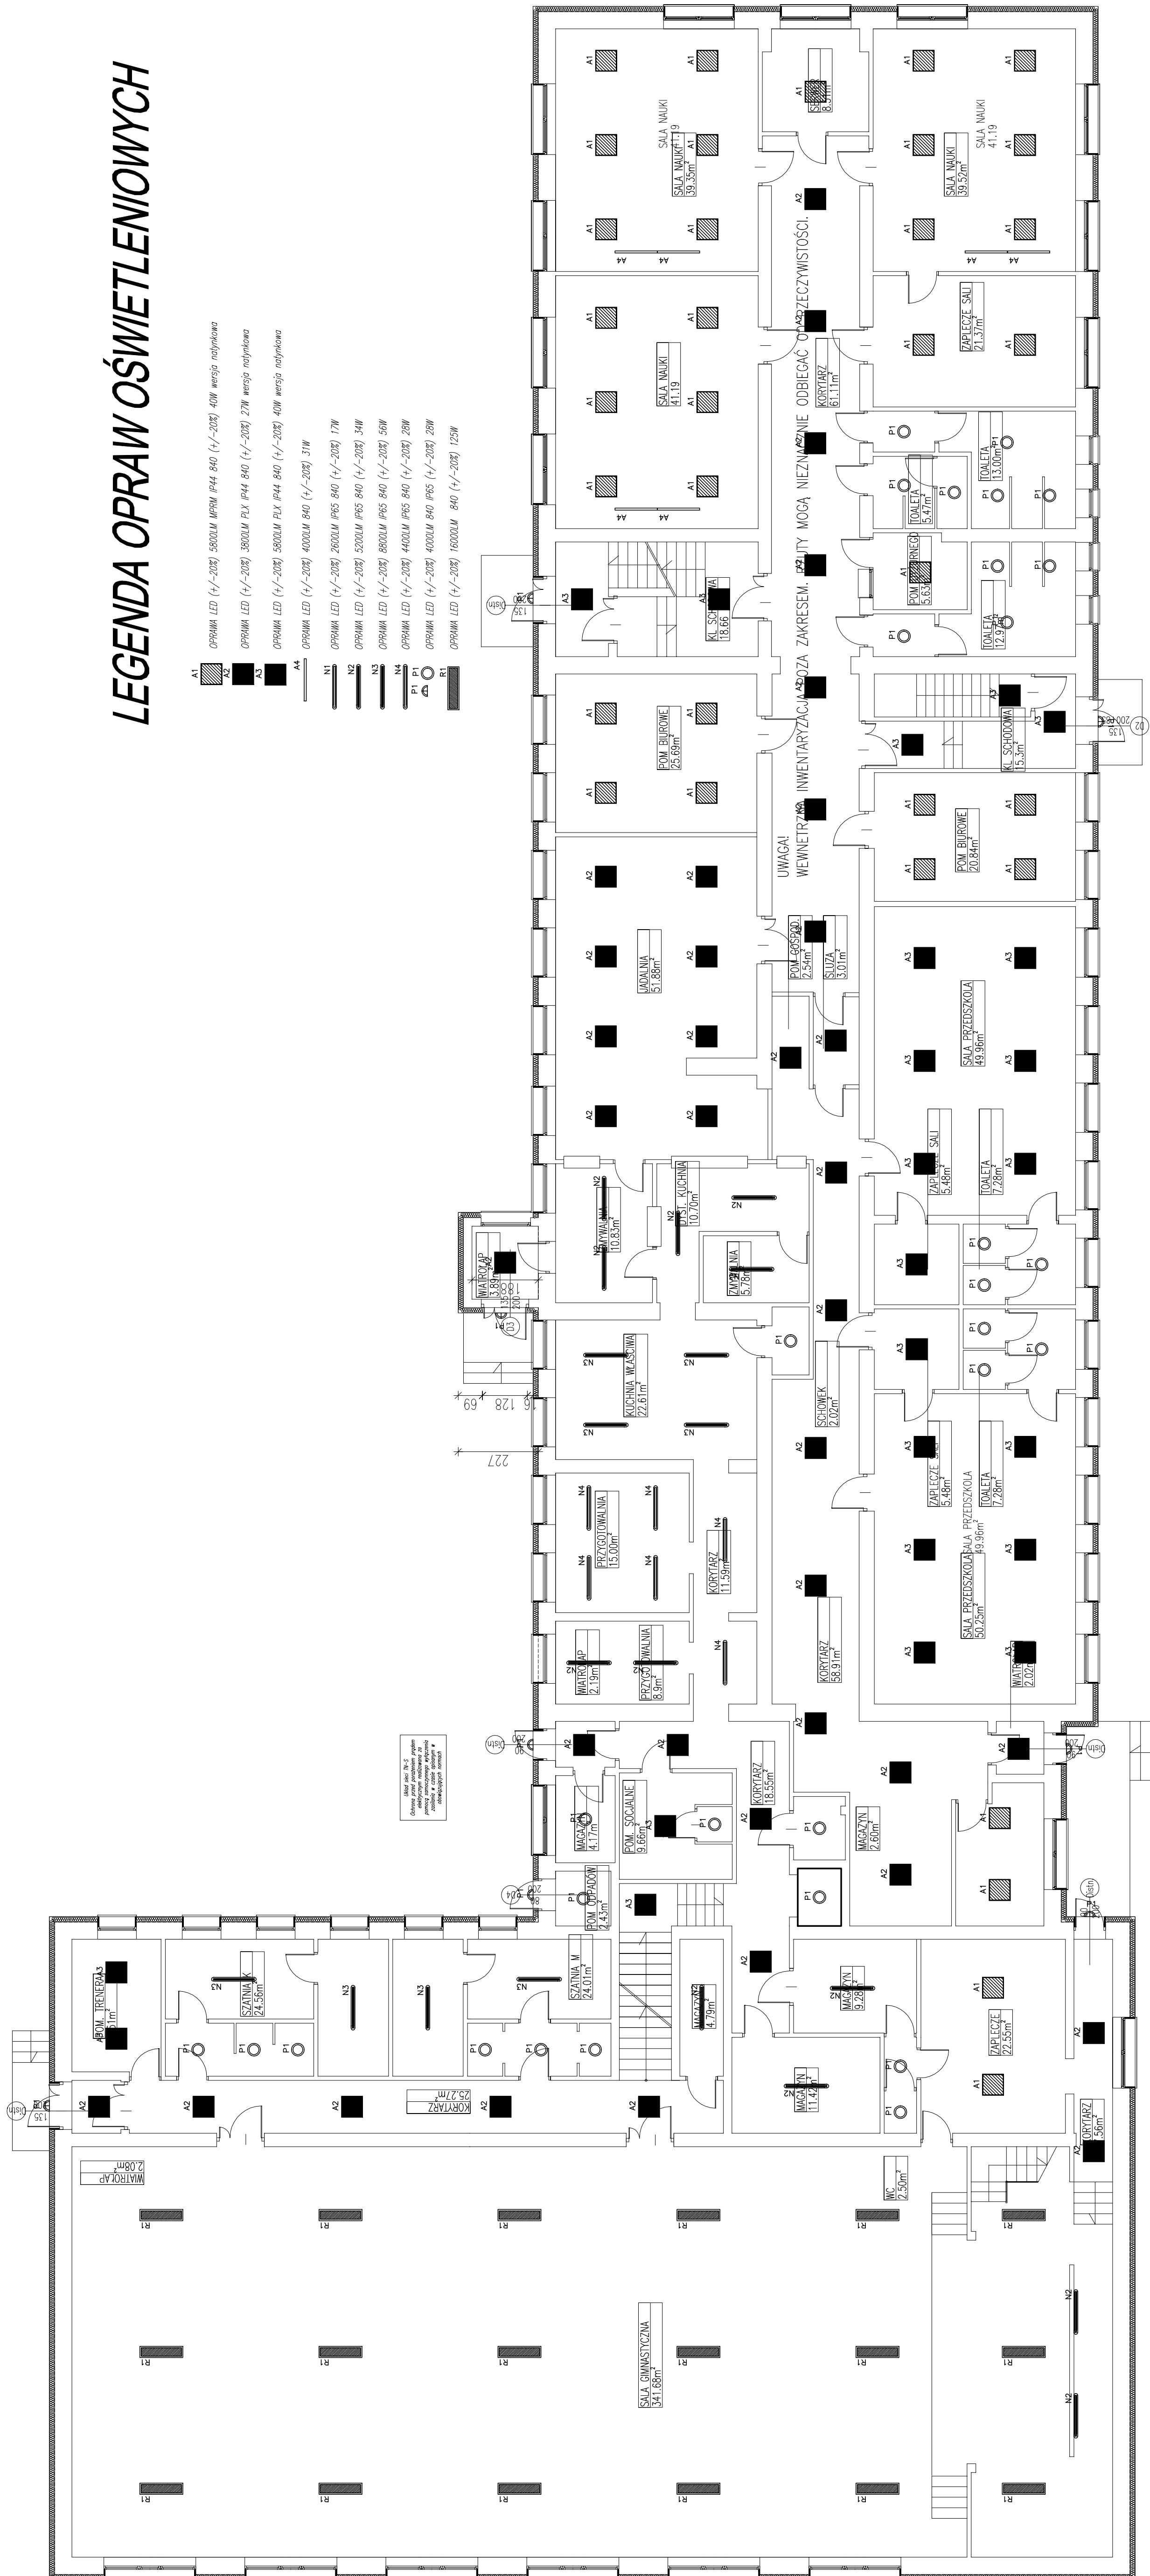

WAGA!

Investor:	Gmina Działo Działo 168 23-304 Działo	nr rys.:	E-2
Jednostka projektowa:	ECO Projekt Waldemar Paszkiewicz ul. Ułanów 246, Lubin 20-554 NP 712-005-96-72, REGON 430337689		
Nazwa inwestycji:	Termomodernizacja budynku Zespołu w Działo		
Adres inwestycji:	Działo 121B Działo 23 - 304, jednostka ewidencyjna: 060503_2 Działo, obręb 060503_20005 Działo, nr dz. ewid.: 1526		
Przedmiot:	Rzut partii - rozmieszczenie opraw oświetleniowych	Skala:	1:100
Kategoria obiektu budowlanego:	XXVI	Data: STYCZEŃ 2019	Faza: "PROJEKT BUDOWLANY"
Projektował:	mgr inż. Paweł Wojczuk, opr. bud. nr LUB/0131/PMOŚ/10		
Sprawdził:	do projektowania bez ograniczeń w specjalności inst. elektr. dr inż. Zygmunt Szymczyk, opr. bud. nr LUB/0022/PMOŚ/05		
	do projektowania bez ograniczeń w specjalności inst. elektr.		