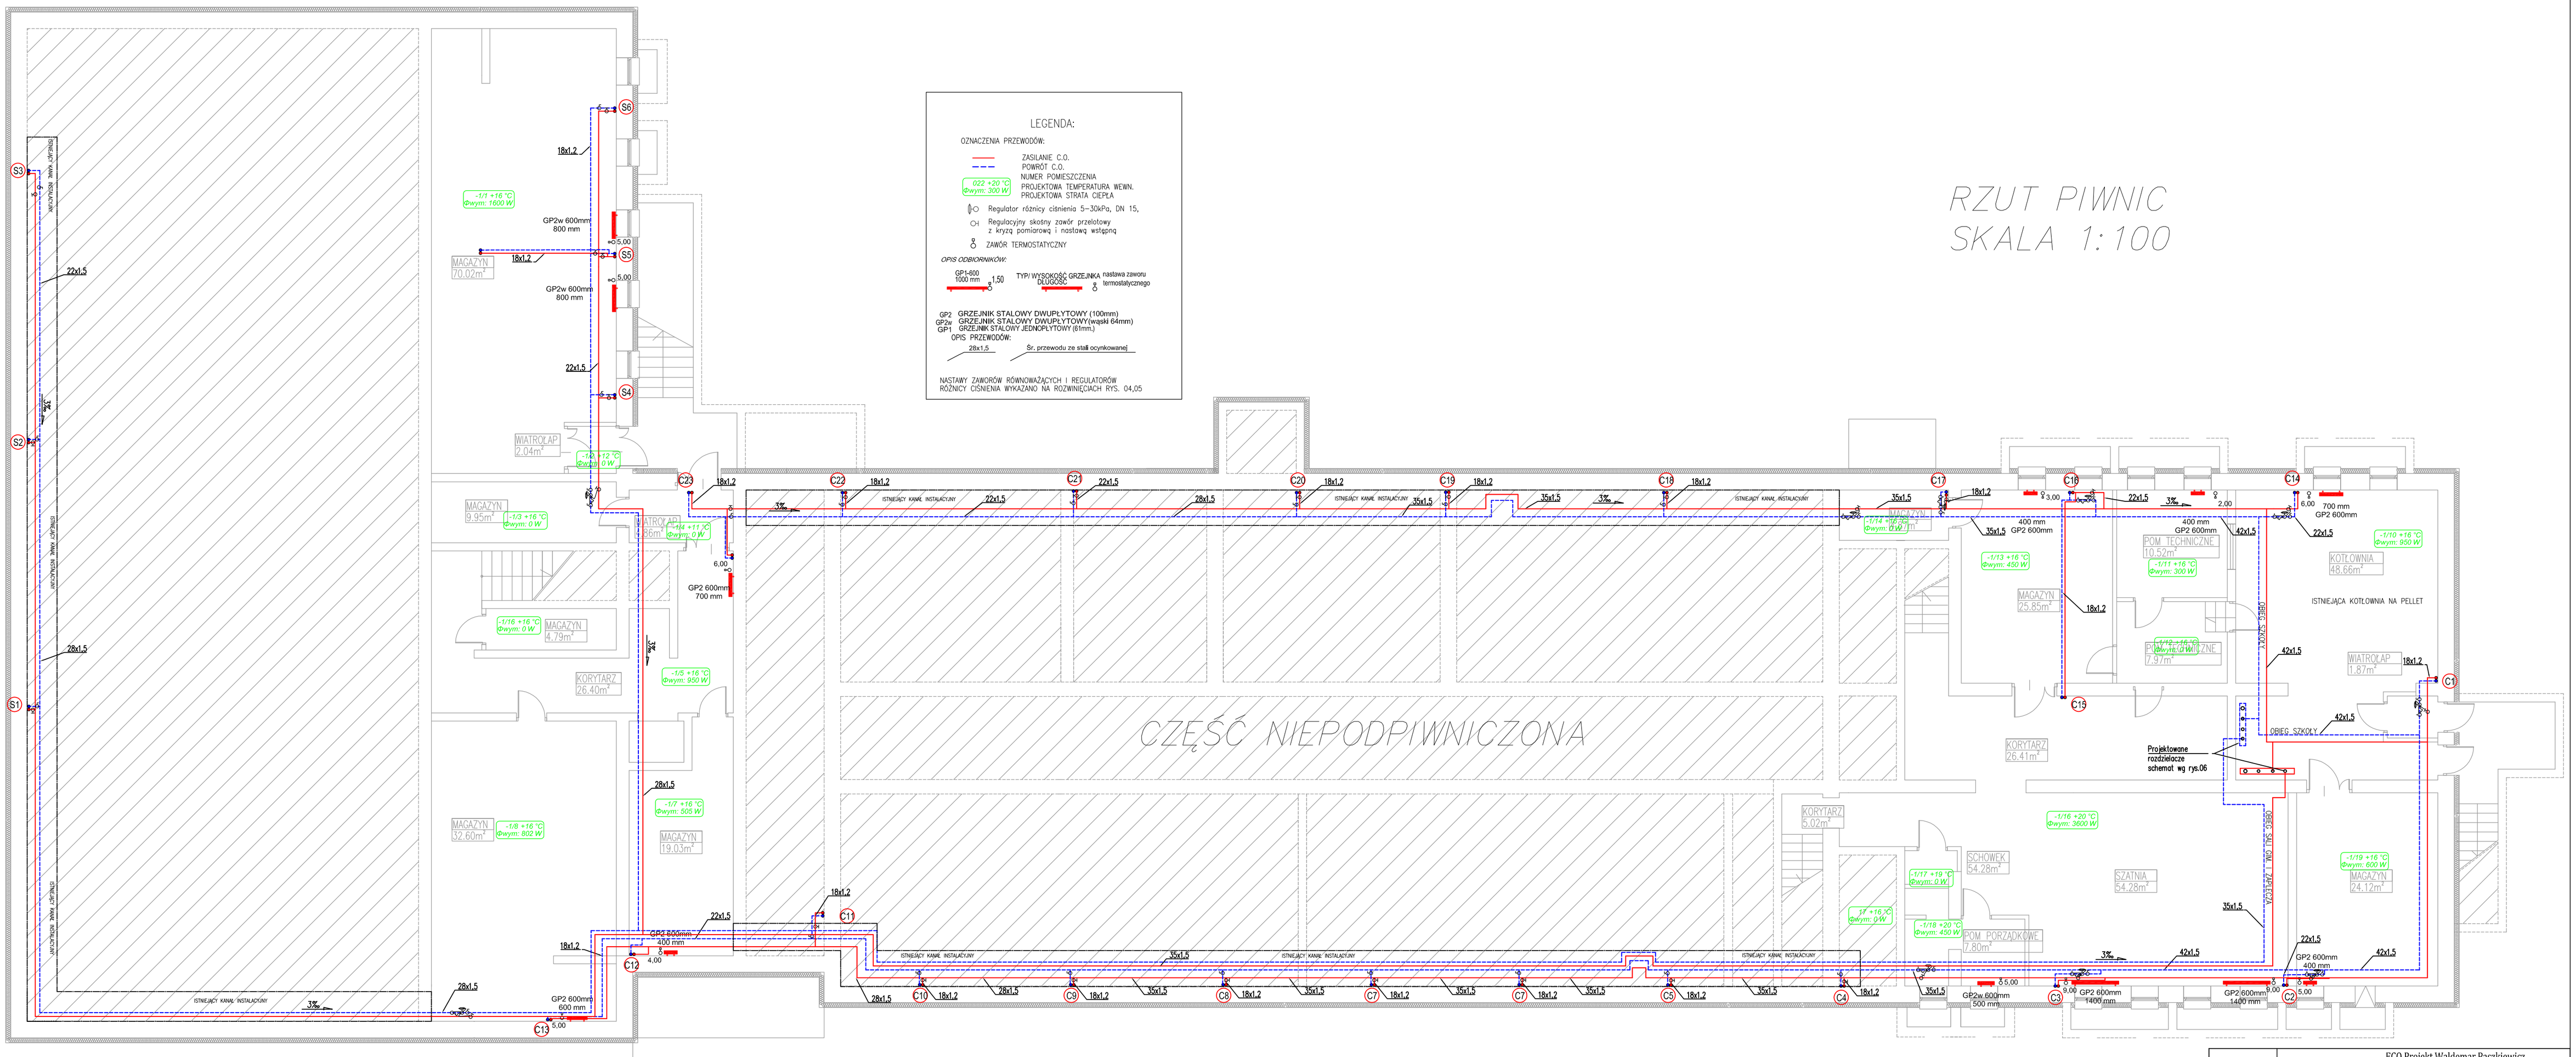

Jednostka projektowa:	ECO PROJEKT WALDEMAR PASZKIEWICZ	ECO Projekt Waldemar Paszkiewicz ul. Ufanów 22/49, Lublin 20-554 NIP 712-005-96-72, REGON 430337689	
Jednostka projektowa br. sanitarnej:	JJ SANIT JAROSŁAW JÓŹWIAK	JJ SANIT JAROSŁAW JÓŹWIAK Ul. Leśna 8, 21-110 Ostrów Lubelski NIP: 714-193-71-84, tel. 506 741 896, mail: jozwiak@jjsanit.pl	
Temat	Termomodernizacja budynku Zespołu Szkół w Dzwoli INSTALACJA CENTRALNEGO OGRZEWANIA		
Adres inwestycji	DZWOLA 121 B, 23-304 DZWOLA DZ.NR. 1526, OBRĘB 060503_2.0005 DZWOLA		
Inwestor	Gmina Dzwola, Dzwola 168, 23-304 Dzwola		
Stadium	PROJEKT BUDOWLANO-WYKONAWCZY	Data:	02.2019 r.
Branża	SANITARNA	Skala:	1:100
Nazwa rysunku	INSTALACJA C.O.- RZUT PIWNICY	Rys nr:	S-01
Funkcja	Imię, nazwisko, specjalność	Nr uprawnień	Podpis
Projektant	mgr inż.Jarosław Jóźwiak	LUB/0063/PWBS/17	
Spawdzający	mgr inż. Marcin Chełpa	PDK/0023/PWOS/14	